

Commune de Blennes

Plan Local d'Urbanisme

Annexe n°6

Plans du réseau d'eau potable



Arrêté par délibération du Conseil Municipal en date du
Approuvé par délibération du Conseil Municipal en date du



Conseil - Développement - Habitat - Urbanisme

11 rue Pargeas 10000 TROYES
Tél : 03 25 73 39 10 - Fax : 03 25 73 37 53
cdhu.10@wanadoo.fr

LEGENDE			
	Réseau distribution		Vanne de sectionnement
	Réseau défense incendie		Régulateur de pression
	Réseau d'eau brute		Vanne normalement fermée / condamnée
	Réseau feeder		Vanne en attente
	Réseau en galerie		Vanne de PU / BI
	Réseau hors gestion SAUR		Disjoncteur
	Réseau hors service		Souape anti-bélier
	Réseau de refoulement		Robinet 1/4 tour
	Réseau de refoulement/distribution		Poteau d'incendie
	Vidange		Bouche d'incendie
	Branchement simple		Bouche de lavage
	Branchement hors gestion SAUR		Purge
			Vidange
			Ventouse
			Plaque d'extrémité
			Réduction
			Clapet
			Réducteur de pression
			Boîte à buses
			Cheminée d'équilibre
			Borne fontaine
			Compteur de sectorisation / production
			Compteur export / import
			Compteur simple
			Débitmètre
			Stabilisateur d'écoulement
			Régulateur de débit
			Régulateur de pression amont
			Régulateur de pression
			Régulateur de pression aval
			Accélérateur
			Puisard
			Regard
			Forage
			Captage
			Puits
			Station de pompage
			Station de surpression
			Production avec traitement
			Cheminée d'équilibre
			Réserve incendie
			Réserveur au sol
			Réserveur semi-enterré / enterré
			Réserveur sur tour
			Bâche

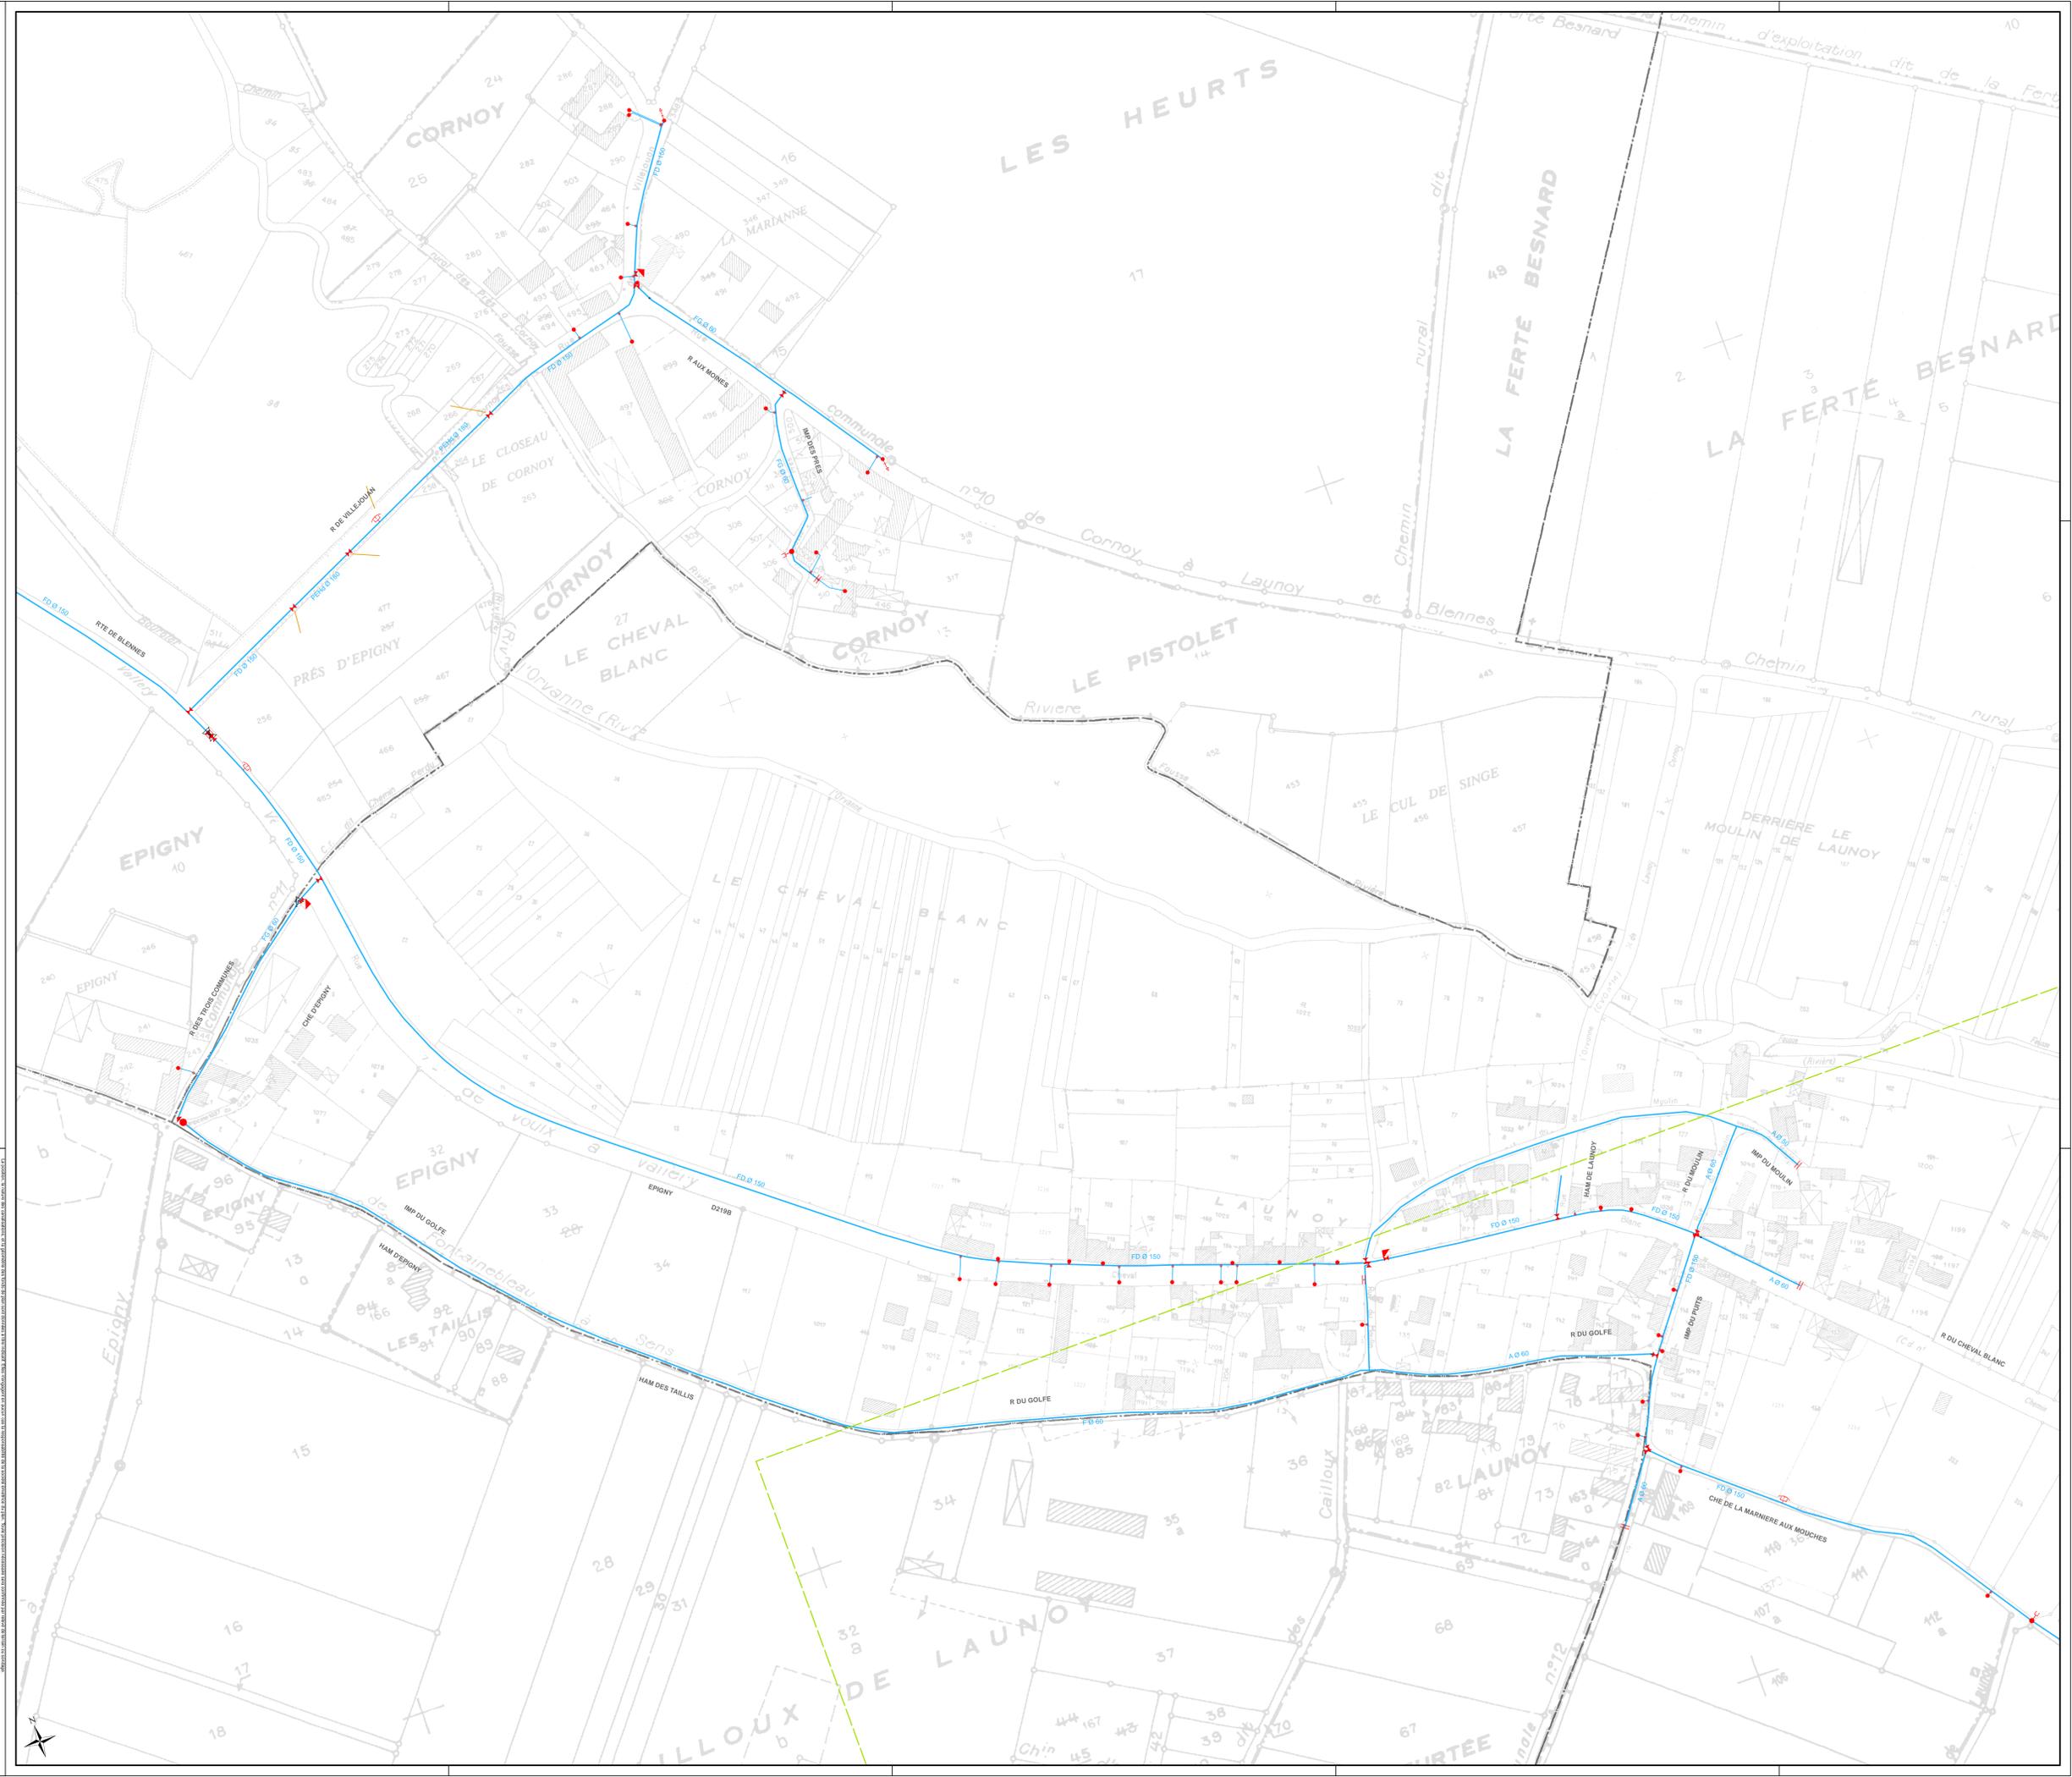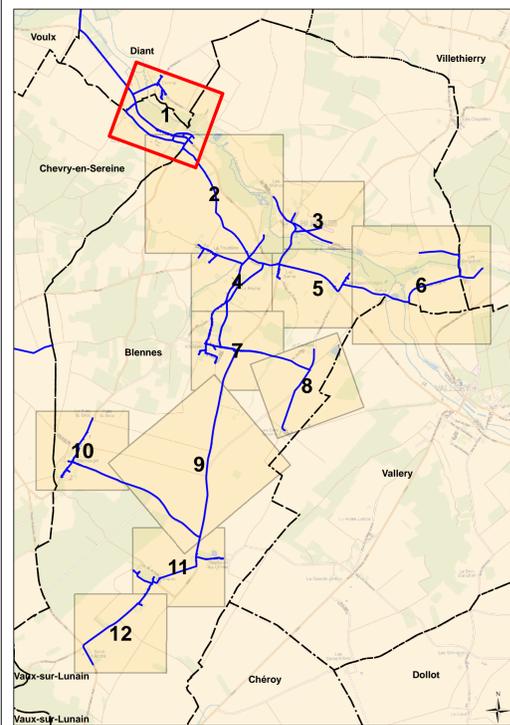

DEPARTEMENT DE SEINE ET MARNE

S.I.A.A.E.P. DU BOCAGE

COMMUNE DE BLENNES



Plan n°: 8902-05-E-101 Echelle: 1:1 000
 Cartographe: BASTIEN Date: 15/09/2015

SAUR
 CPO Marne-la-Vallée
 8, Boulevard Michael Faraday
 CS 30560
 77716 SERRIS / MARNE-LA-VALLÉE Cx 04

RESEAU D'ALIMENTATION EN EAU POTABLE
 Planche 1/12

LEGENDE

- | | | |
|------------------------------------|--|------------------------------|
| Réseau distribution | Vanne de sectionnement | Régulateur de pression |
| Réseau défense incendie | Vanne normalement fermée / condamnée | Régulateur de pression aval |
| Réseau d'eau brute | Vanne en attente | Disjoncteur |
| Réseau feeder | Vanne de PU / BS | Soupape anti-bélier |
| Réseau en galerie | Robinet 1/4 tour | Accélérateur |
| Réseau hors gestion SAUR | Poteau d'incendie | Puits |
| Réseau hors service | Bouche d'incendie | Regard |
| Réseau de refoulement | Bouche de lavage | Forage |
| Réseau de refoulement/distribution | Purgé | Captage |
| Vidage | Vidange | Station de pompage |
| Branchement simple | Ventouse | Station de surpression |
| Branchement hors gestion SAUR | Plaque d'extrémité | Production avec traitement |
| | Réduction | Cheminée d'équilibre |
| | Clapet | Réserve incendie |
| | Réducteur de pression | Réservoir au sol |
| | Borne de puisage manuelle | Compteur simple / export |
| | Borne fontaine | Compteur simple |
| | Compteur de sectorisation / production | Débitmètre |
| | Compteur export / import | Stabilisateur d'écoulement |
| | Réservoir semi-enterré / enterré | Régulateur de débit |
| | Réservoir sur tour | Régulateur de pression amont |
| | Bâche | |

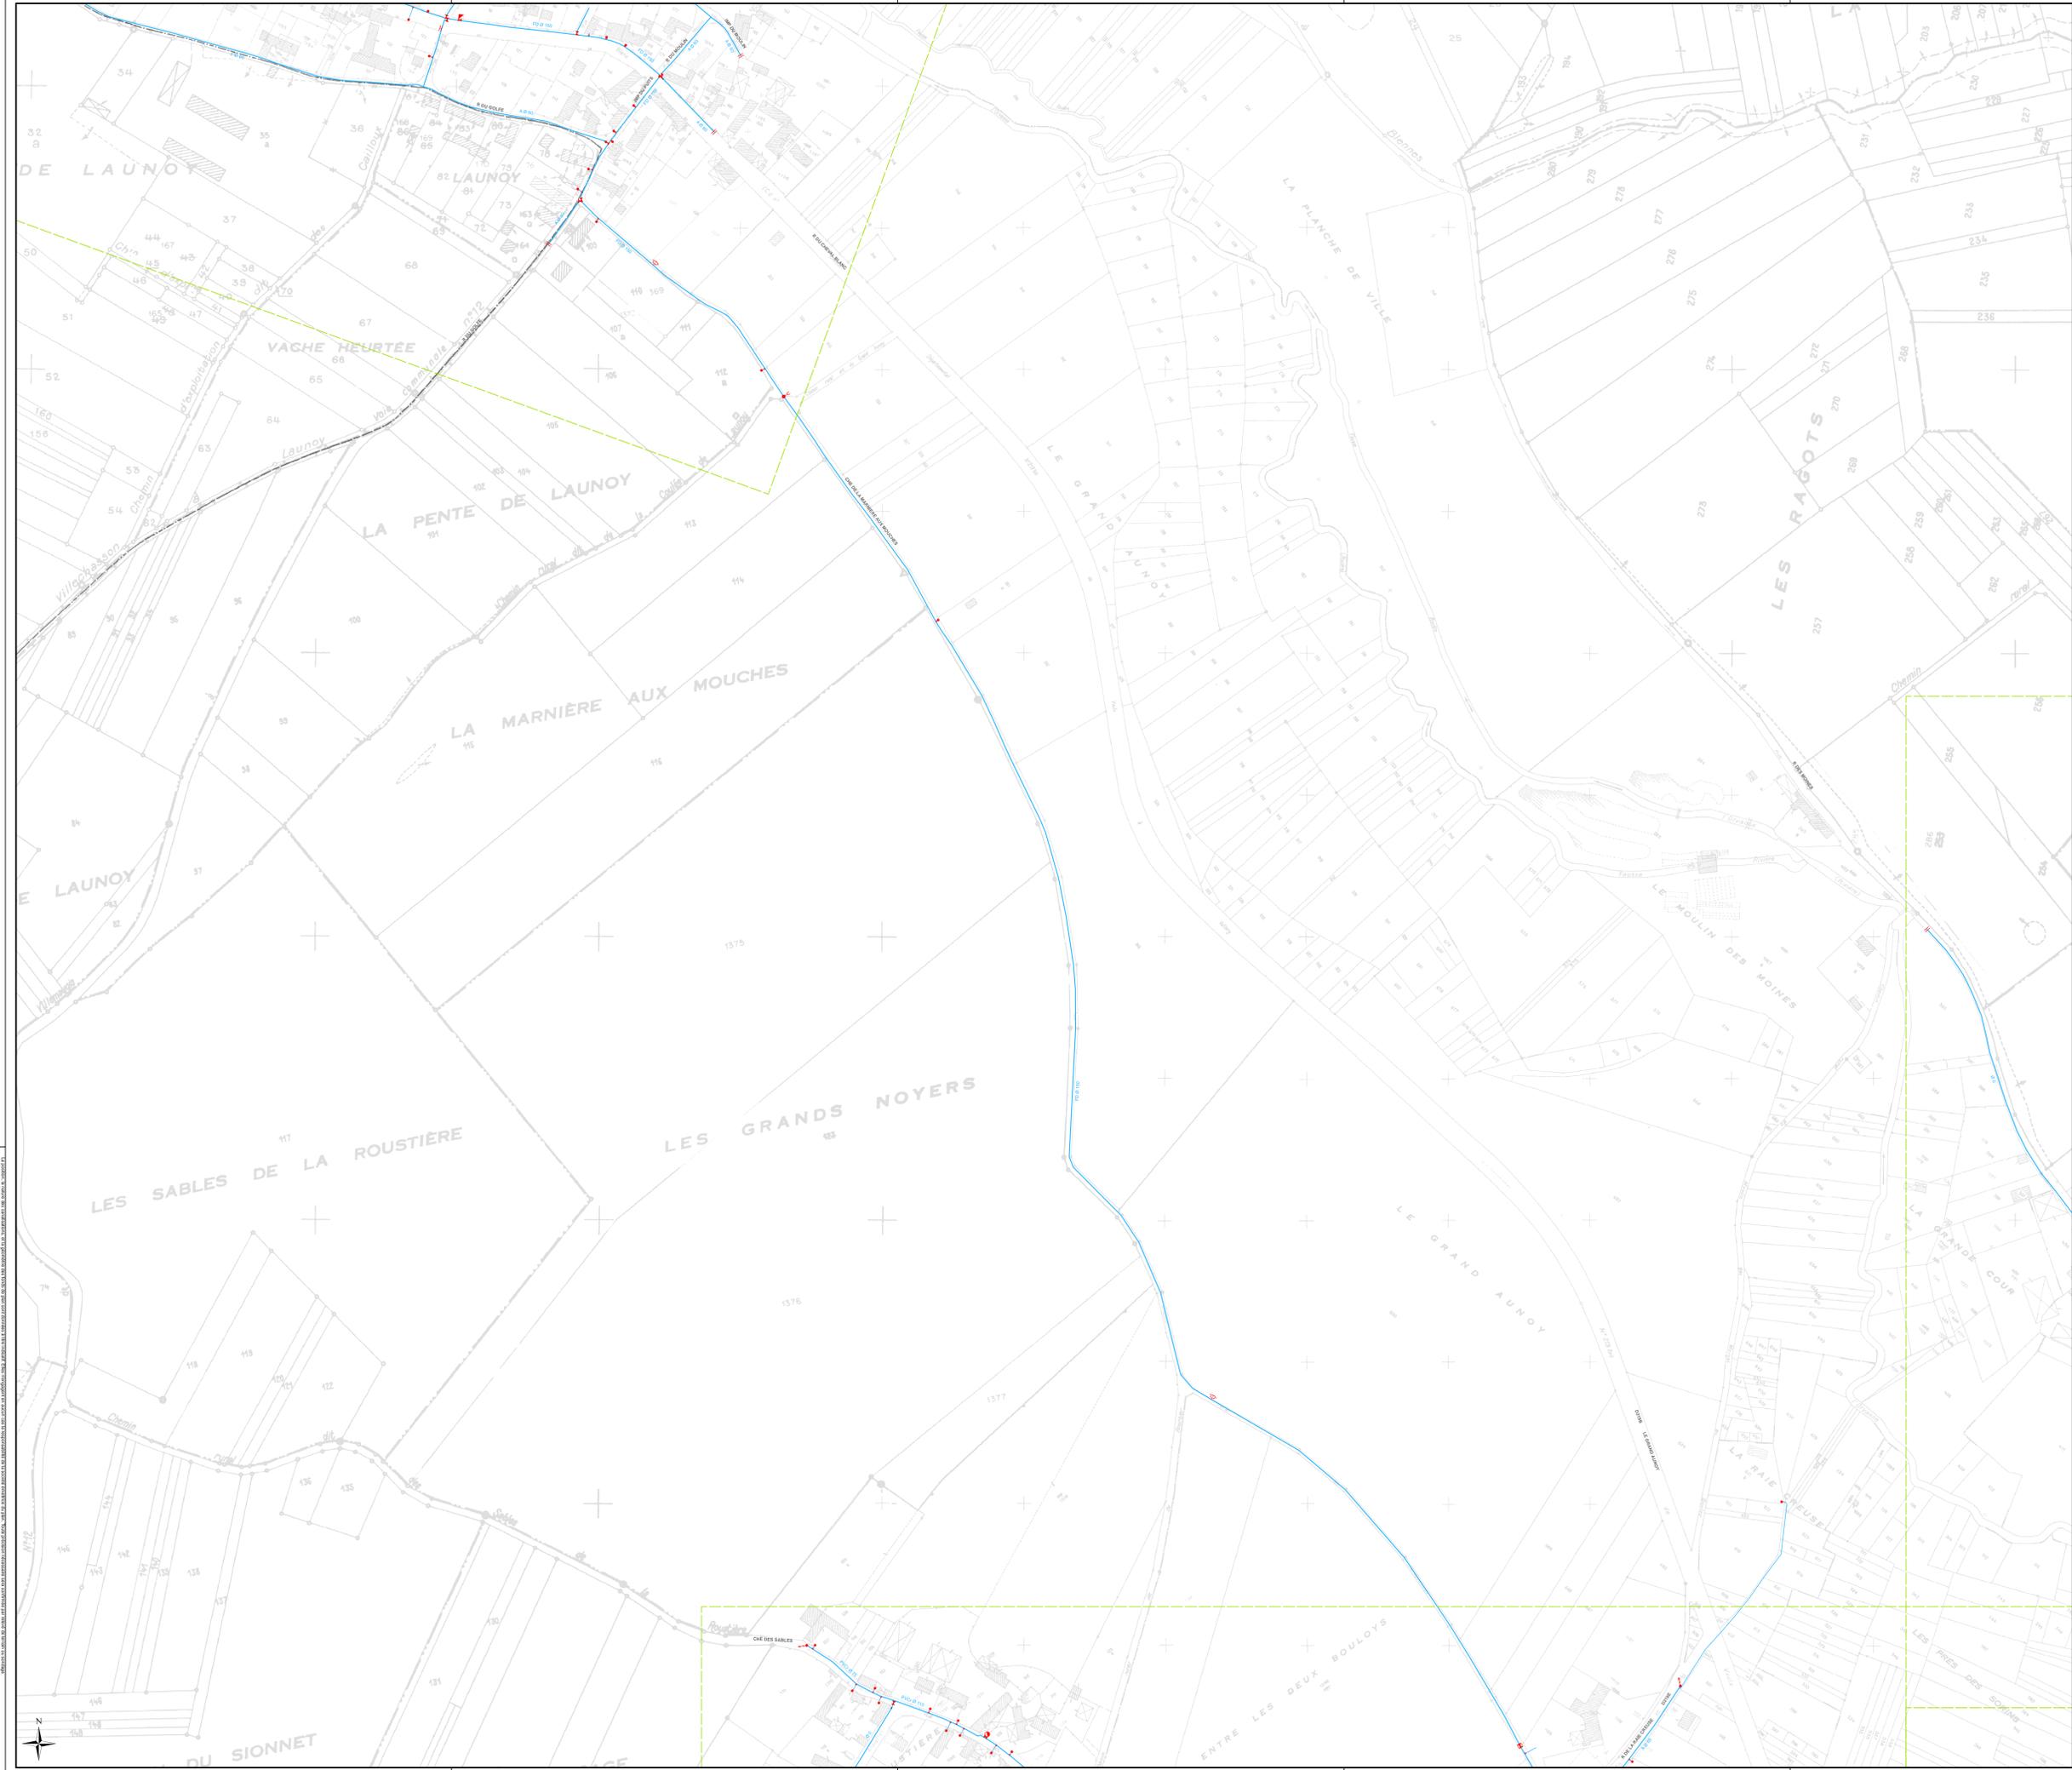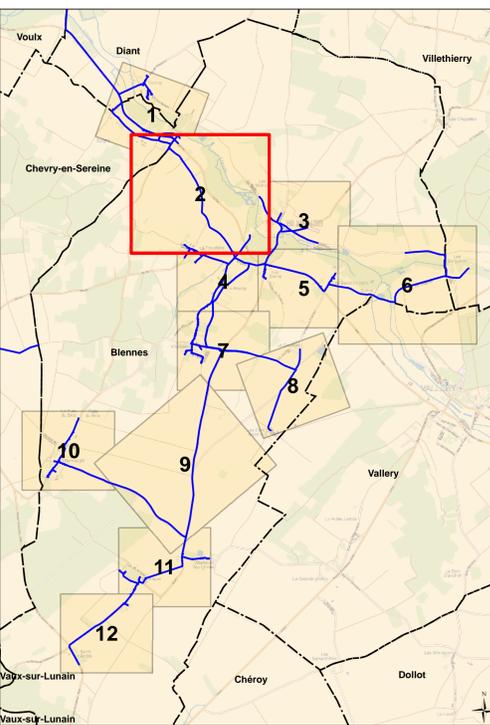

DEPARTEMENT DE SEINE ET MARNE

S.I.A.A.E.P. DU BOCAGE

COMMUNE DE BLENNES

Plan n° : 8902-05-E-102 Echelle : 1:1 500


Cartographe: D.BASTIEN Date: 15/09/2015



CPO Marne-la-Vallée
8, Boulevard Michael Faraday
CS 30560
77716 SERRIS / MARNE-LA-VALLÉE Cx 04

RESEAU D'ALIMENTATION EN EAU POTABLE
Planche 2/12

LEGENDE					
	Réseau distribution		Vanne de sectionnement		Régulateur de pression
	Réseau défense incendie		Vanne normalement fermée / condamnée		Régulateur de pression aval
	Réseau d'eau brute		Vanne en attente		Disconnecteur
	Réseau feeder		Vanne de PU / BI		Souape anti-bélier
	Réseau en galerie		Robinet 1/4 tour		Accélérateur
	Réseau hors gestion SAUR		Poteau d'incendie		Puisard
	Réseau hors service		Bouche d'incendie		Regard
	Réseau de refoulement		Bouche de lavage		Forage
	Réseau de refoulement/distribution		Purge		Capotage
	Branchement simple		Vidange		Puits
	Branchement hors gestion SAUR		Ventouse		Plaque d'extrémité
			Réduction		Station de pompage
			Clapet		Station de surpression
			Réducteur de pression		Production avec traitement
			Boîte à buses		Cheminée d'équilibre
			Borne de puisage manuelle		Réserve incendie
			Borne fontaine		Réservoir au sol
			Compteur de sectorisation / production		Réservoir semi-enterré / enterré
			Compteur export / import		Réservoir sur tour
			Compteur simple		Bâche
			Débitmètre		
			Stabilisateur d'écoulement		
			Régulateur de débit		
			Régulateur de pression amont		

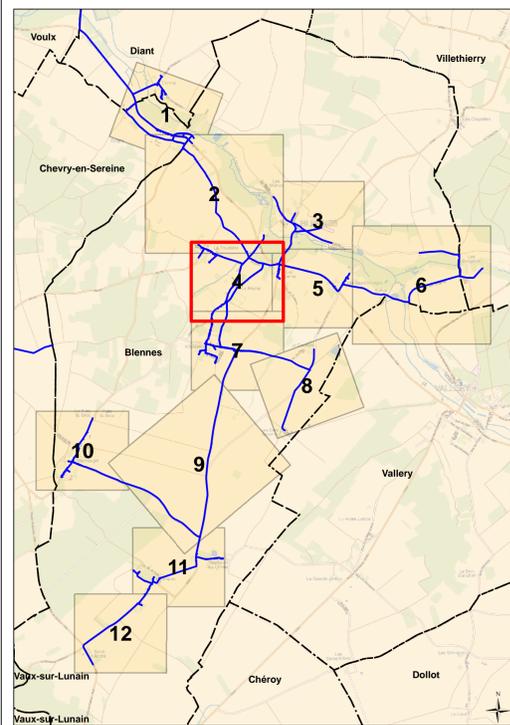

DEPARTEMENT DE SEINE ET MARNE

S.I.A.A.E.P. DU BOCAGE

COMMUNE DE BLENNES


Plan n°: 8902-05-E-104 Echelle: 1:1 000
 Cartographe: D.BASTIEN Date: 15/09/2015



RESEAU D'ALIMENTATION EN EAU POTABLE
 Planche 4/12

CPO Marne-la-Vallée
 8, Boulevard Michael Faraday
 CS 30560
 77716 SERRIS / MARNE-LA-VALLÉE Cx 04

LEGENDE			
	Réseau distribution		Régulateur de pression
	Réseau défense incendie		Régulateur de pression aval
	Réseau d'eau brute		Disconnecteur
	Réseau feeder		Souppape anti-bélier
	Réseau en galerie		Accélérateur
	Réseau hors gestion SAUR		Puisard
	Réseau hors service		Regard
	Réseau de refoulement		Forage
	Réseau de refoulement/distribution		Captage
	Vidange		Puits
	Vidange		Station de pompage
	Ventouse		Station de surpression
	Plaque d'extrémité		Production avec traitement
	Réduction		Cheminée d'équilibre
	Cisepet		Réserve incendie
	Réducteur de pression		Réservoir au sol
	Boîte à bous		Réservoir semi-enterré / enterré
	Borne de puisage manuelle		Réservoir sur tour
	Borne fontaine		Bâche
	Compteur de sectorisation / production		
	Compteur export / import		
	Compteur simple		
	Débitmètre		
	Stabilisateur d'écoulement		
	Régulateur de débit		
	Régulateur de pression amont		

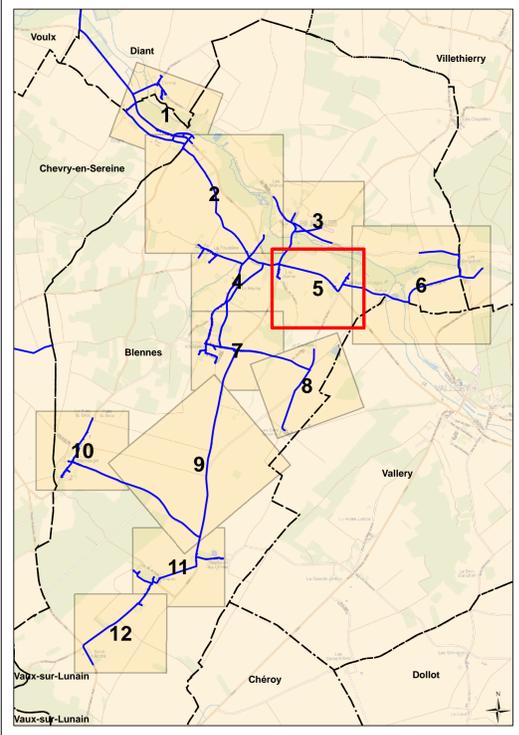

DEPARTEMENT DE SEINE ET MARNE

S.I.A.A.E.P. DU BOCAGE

COMMUNE DE BLENNES

Plan n°: 8902-05-E-105 Echelle: 1:1 000


Cartographe: D.BASTIEN Date: 15/09/2015

CPO Marne-la-Vallée
8, Boulevard Michael Faraday
CS 30560
77716 SERRIS / MARNE-LA-VALLÉE Cx 04

RESEAU D'ALIMENTATION EN EAU POTABLE
Planche 5/12

LEGENDE

- | | | |
|---------------------------------------|--|------------------------------------|
| — Réseaux distribution | ⊠ Vanne de sectionnement | ⊠ Régulateur de pression |
| — Réseaux défense incendie | ⊠ Vanne normalement fermée / condamnée | ⊠ Régulateur de pression aval |
| — Réseaux d'eau brute | ⊠ Vanne en attente | ⊠ Disconnecteur |
| — Réseaux feeder | ⊠ Vanne de PU / BS | ⊠ Soupape anti-bélier |
| — Réseaux en galerie | ⊠ Robinet 1/4 tour | ⊠ Accélérateur |
| ⋯ Réseaux hors gestion SAUR | ⊠ Poteau d'incendie | ⊠ Puitsard |
| ⋯ Réseaux hors service | ⊠ Bouche d'incendie | ⊠ Regard |
| ⋯ Réseaux de refoulement | ⊠ Bouche de lavage | ⊠ Forage |
| ⋯ Réseaux de refoulement/distribution | ⊠ Purgé | ⊠ Captage |
| ⋯ Vidange | ⊠ Vidange | ⊠ Puits |
| ⋯ Branchements simples | ⊠ Ventouse | ⊠ Station de pompage |
| ⋯ Branchements hors gestion SAUR | ⊠ Plaque d'extrémité | ⊠ Station de surpression |
| | ⊠ Réduction | ⊠ Production avec traitement |
| | ⊠ Clapet | ⊠ Réducteur de pression |
| | ⊠ Réducteur de pression | ⊠ Boîte à buses |
| | ⊠ Boîte à buses | ⊠ Cheminée d'équilibre |
| | ⊠ Borne de puisage manuelle | ⊠ Réserve incendie |
| | ⊠ Borne fontaine | ⊠ Réservoir au sol |
| | ⊠ Compteur de sectorisation / production | ⊠ Réservoir semi-enterré / enterré |
| | ⊠ Compteur export / import | ⊠ Réservoir sur tour |
| | ⊠ Compteur simple | ⊠ Bâche |
| | ⊠ Débitmètre | |
| | ⊠ Stabilisateur d'écoulement | |
| | ⊠ Régulateur de débit | |
| | ⊠ Régulateur de pression amont | |

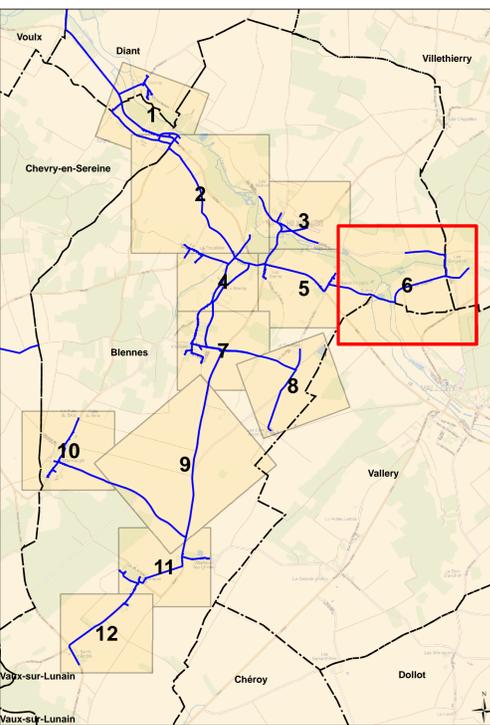

DEPARTEMENT DE SEINE ET MARNE

S.I.A.A.E.P. DU BOCAGE

COMMUNE DE BLENNES

Plan n° : 8902-05-E-106 Echelle : 1:1 500

Cartographe: D.BASTIEN Date: 15/09/2015





CPO Marne-la-Vallée
8, Boulevard Michael Faraday
CS 30560
77716 SERRIS / MARNE-LA-VALLÉE Cx 04

RESEAU D'ALIMENTATION EN EAU POTABLE
Planche 6/12



LEGENDE			
	Réseau distribution		Régulateur de pression
	Réseau défense incendie		Régulateur de pression aval
	Réseau d'eau brute		Disjoncteur
	Réseau feeder		Souppape anti-bélier
	Réseau en galerie		Accélérateur
	Réseau hors gestion SAUR		Puisard
	Réseau hors service		Regard
	Réseau de refoulement		Forage
	Réseau de refoulement/distribution		Captage
	Vidange		Puits
	Ventouse		Station de pompage
	Plaque d'extrémité		Station de surpression
	Réduction		Production avec traitement
	Réducteur de pression		Cheminée d'équilibre
	Boîte à buses		Réserve incendie
	Borne de puisage manuelle		Réservoir au sol
	Borne fontaine		Réservoir semi-enterré / enterré
	Compteur de sectorisation / production		Réservoir sur tour
	Compteur export / import		Bâche
	Compteur simple		
	Débitmètre		
	Stabilisateur d'écoulement		
	Régulateur de débit		
	Régulateur de pression amont		

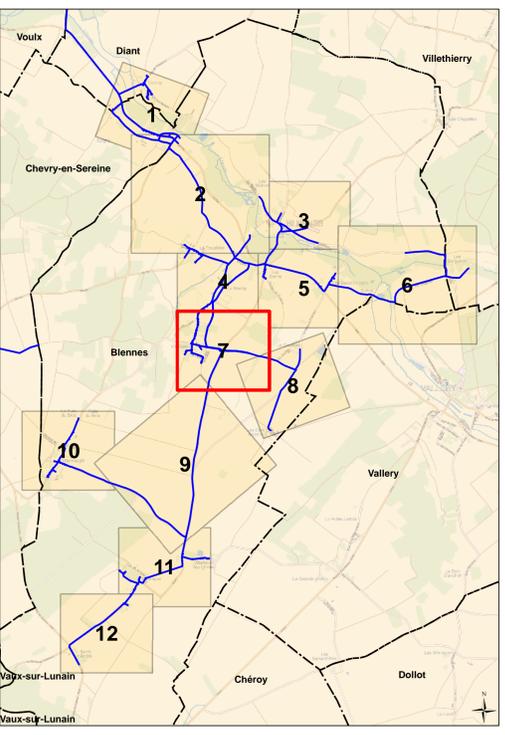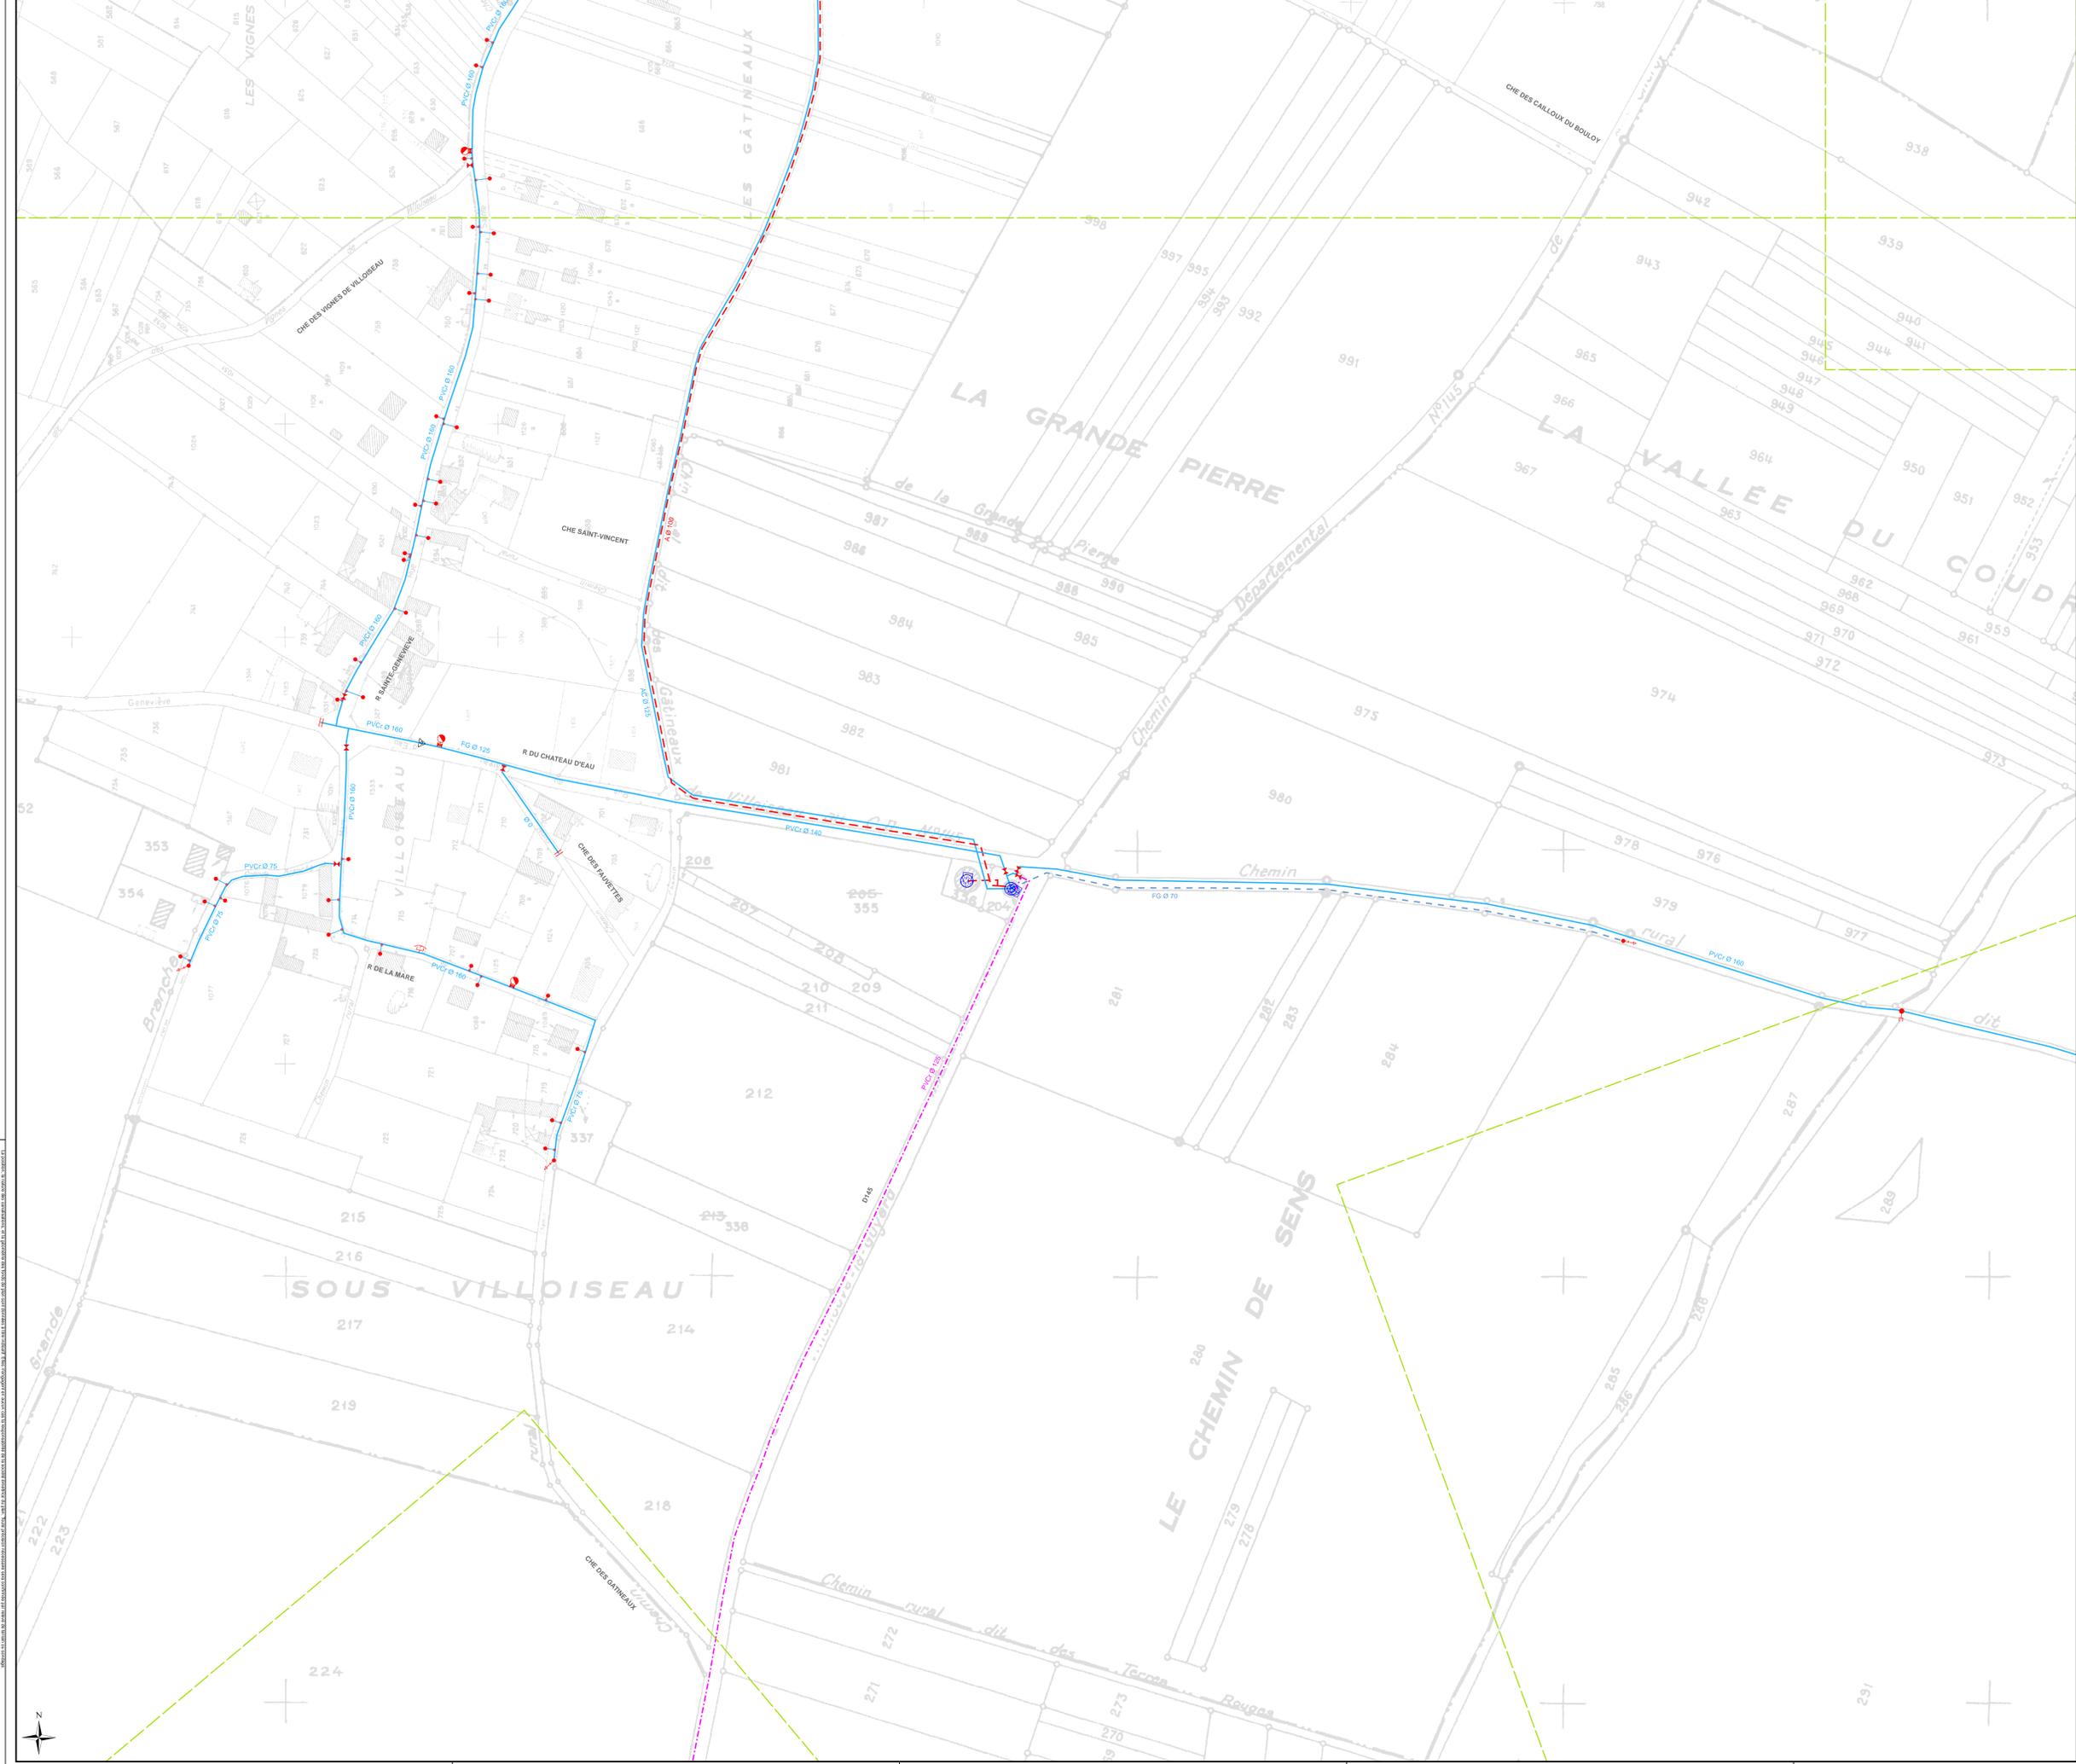

DEPARTEMENT DE SEINE ET MARNE

S.I.A.A.E.P. DU BOCAGE

COMMUNE DE BLENNES

Plan n° : 8902-05-E-107 Echelle : 1:1 000



Cartographe: D.BASTIEN Date: 15/09/2015

RESEAU D'ALIMENTATION EN EAU POTABLE
Planche 7/12

CPO Marne-la-Vallée
8, Boulevard Michael Faraday
CS 30560
77716 SERRIS / MARNE-LA-VALLÉE Cx 04

LEGENDE

- | | | |
|---------------------------------------|--|------------------------------------|
| — Réseaux distribution | ⊠ Vanne de sectionnement | ⊠ Régulateur de pression |
| — Réseaux défense incendie | ⊠ Vanne normalement fermée / condamnée | ⊠ Régulateur de pression aval |
| — Réseaux d'eau brute | ⊠ Vanne en attente | ⊠ Disjoncteur |
| — Réseaux feeder | ⊠ Vanne de PU / BI | ⊠ Soupape anti-bélier |
| — Réseaux en galerie | ⊠ Robinet 1/4 tour | ⊠ Accélérateur |
| ⋯ Réseaux hors gestion SAUR | ⊠ Potiveau d'incendie | ⊠ Puitsard |
| ⋯ Réseaux hors service | ⊠ Bouche d'incendie | ⊠ Regard |
| ⋯ Réseaux de refoulement | ⊠ Bouche de lavage | ⊠ Forage |
| ⋯ Réseaux de refoulement/distribution | ⊠ Purge | ⊠ Captage |
| ⋯ Vidange | ⊠ Vidange | ⊠ Puits |
| ⋯ Branchements simples | ⊠ Ventouse | ⊠ Station de pompage |
| ⋯ Branchements hors gestion SAUR | ⊠ Plaque d'extrémité | ⊠ Station de surpression |
| | ⊠ Réduction | ⊠ Production avec traitement |
| | ⊠ Clapet | ⊠ Réducteur de pression |
| | ⊠ Réducteur de pression | ⊠ Boîte à boues |
| | ⊠ Boîte à boues | ⊠ Cheminée d'équilibre |
| | ⊠ Borne de puisage manuelle | ⊠ Réserve incendie |
| | ⊠ Borne fontaine | ⊠ Réservoir au sol |
| | ⊠ Compteur de sectorisation / production | ⊠ Réservoir semi-enterré / enterré |
| | ⊠ Compteur export / import | ⊠ Compteur simple |
| | ⊠ Débitmètre | ⊠ Réservoir sur tour |
| | ⊠ Stabilisateur d'écoulement | ⊠ Bâche |
| | ⊠ Régulateur de débit | |
| | ⊠ Régulateur de pression amont | |

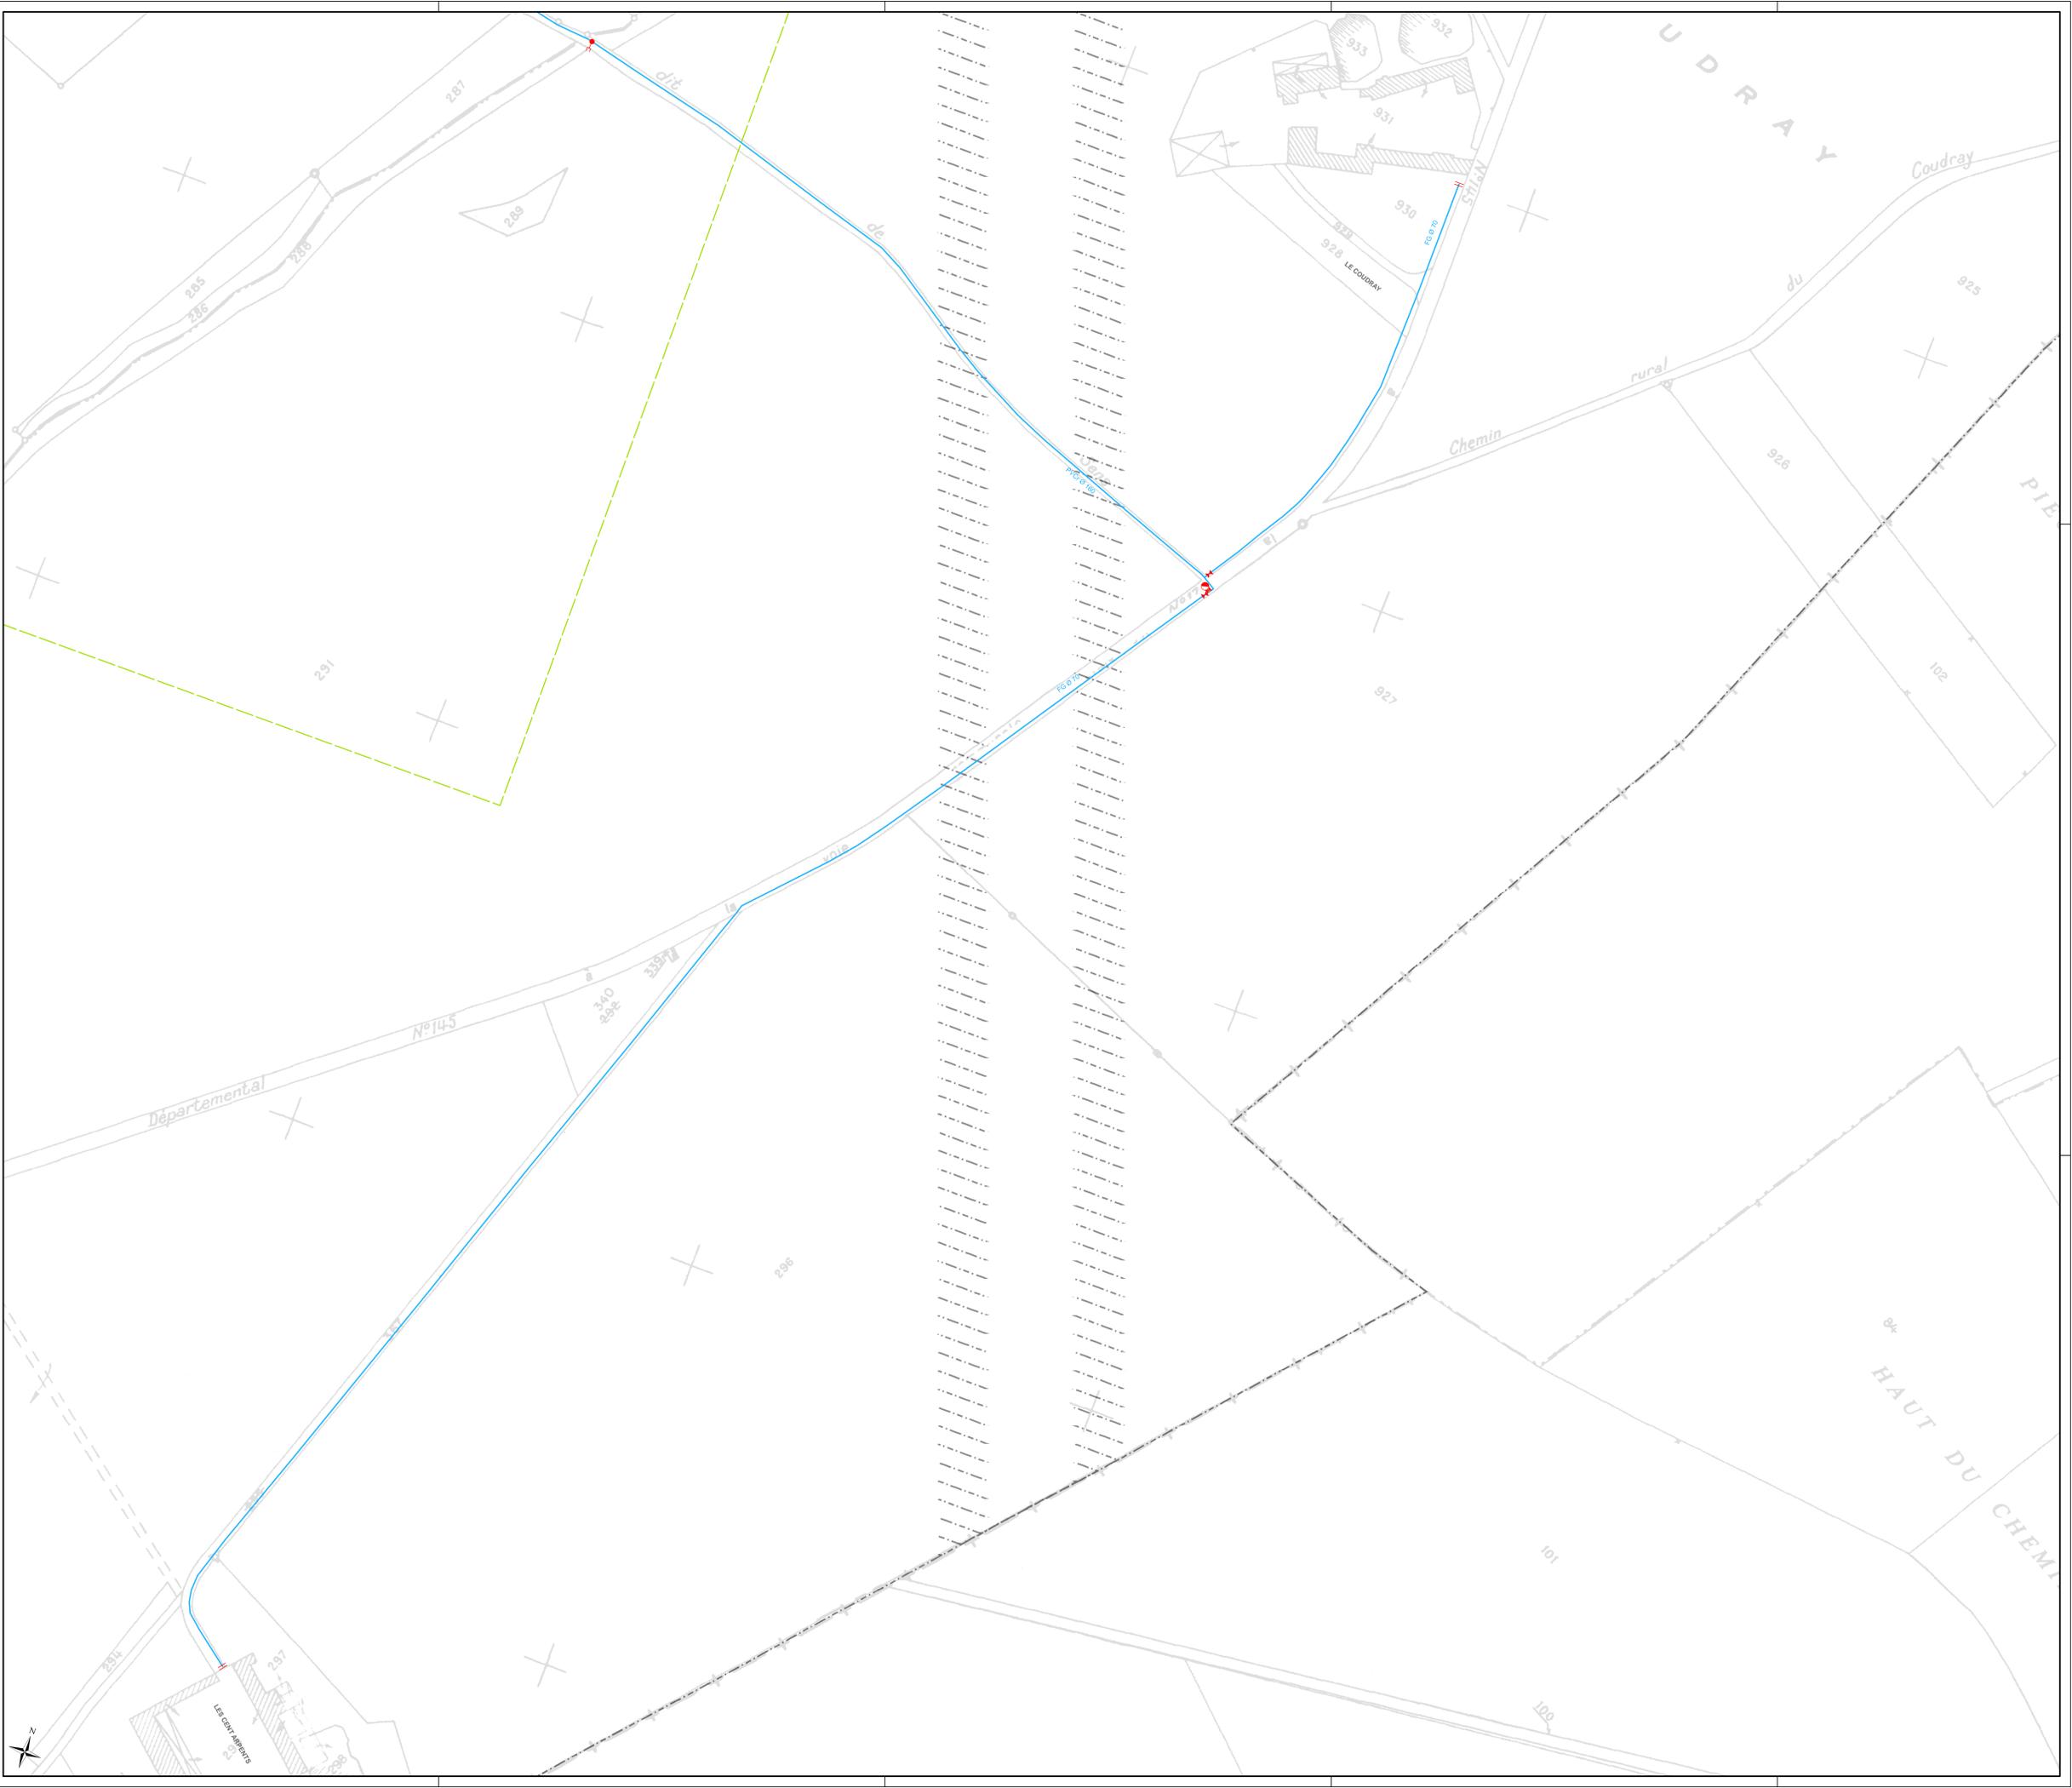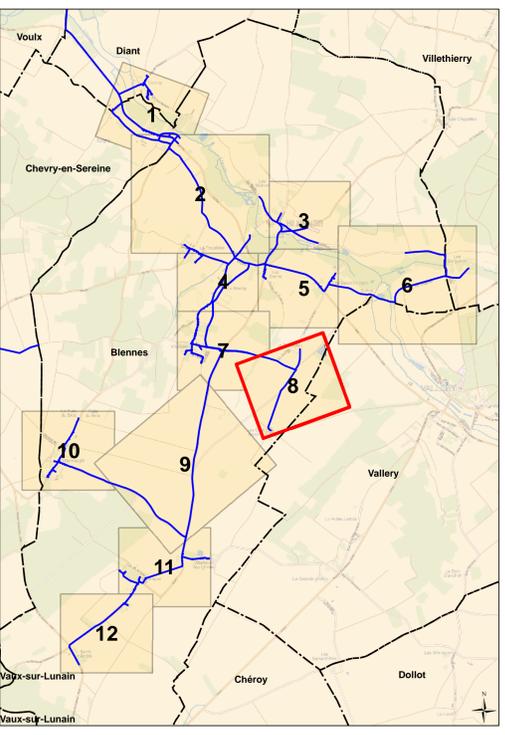

DEPARTEMENT DE SEINE ET MARNE

S.I.A.A.E.P. DU BOCAGE

COMMUNE DE BLENNES


Plan n°: 8902-05-E-108 Echelle: 1:1 000

Cartographe: D.BASTIEN Date: 15/09/2015

CPO Marne-la-Vallée
8, Boulevard Michael Faraday
CS 30560
77716 SERRIS / MARNE-LA-VALLÉE Cx 04

RESEAU D'ALIMENTATION EN EAU POTABLE
Planche 8/12

LEGENDE			
	Réseau distribution		Régulateur de pression
	Réseau défense incendie		Régulateur de pression aval
	Réseau d'eau brute		Disconnecteur
	Réseau fédérateur		Souppape anti-bélier
	Réseau en galerie		Poteau d'incendie
	Réseau hors gestion SAUR		Bouche d'incendie
	Réseau hors service		Bouche de lavage
	Réseau de refoulement		Purge
	Réseau de refoulement/distribution		Vidange
	Branchement simple		Ventouse
	Branchement hors gestion SAUR		Plaque d'extrémité
			Réduction
			Cispet
			Réducteur de pression
			Boîte à buses
			Borne de puisage monotrique
			Borne fontaine
			Compteur de sectorisation / production
			Compteur export / import
			Compteur simple
			Débitmètre
			Stabilisateur d'écoulement
			Régulateur de débit
			Régulateur de pression amont
			Vanne de sectionnement
			Vanne normalement fermée / condamnée
			Vanne en attente
			Vanne de PU / BI
			Robinet 1/4 tour
			Accélérateur
			Puisard
			Regard
			Forage
			Captage
			Puits
			Station de pompage
			Station de surpression
			Production avec traitement
			Cheminée d'équilibre
			Réserve incendie
			Réservoir au sol
			Réservoir semi-enterré / enterré
			Réservoir sur tour
			Bâche

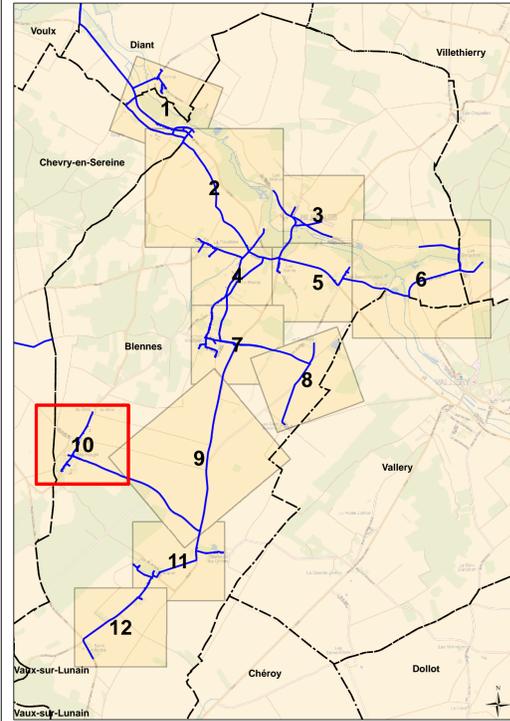

DEPARTEMENT DE SEINE ET MARNE

S.I.A.A.E.P. DU BOCAGE


COMMUNE DE BLENNES

Plan n°: 8902-05-E-110 Echelle: 1:1 000



Cartographe: D.BASTIEN Date: 15/09/2015

CPO Marne-la-Vallée
8, Boulevard Michael Faraday
CS 30560
77716 SERRIS / MARNE-LA-VALLÉE Cx 04

RESEAU D'ALIMENTATION EN EAU POTABLE
Planche 10/12

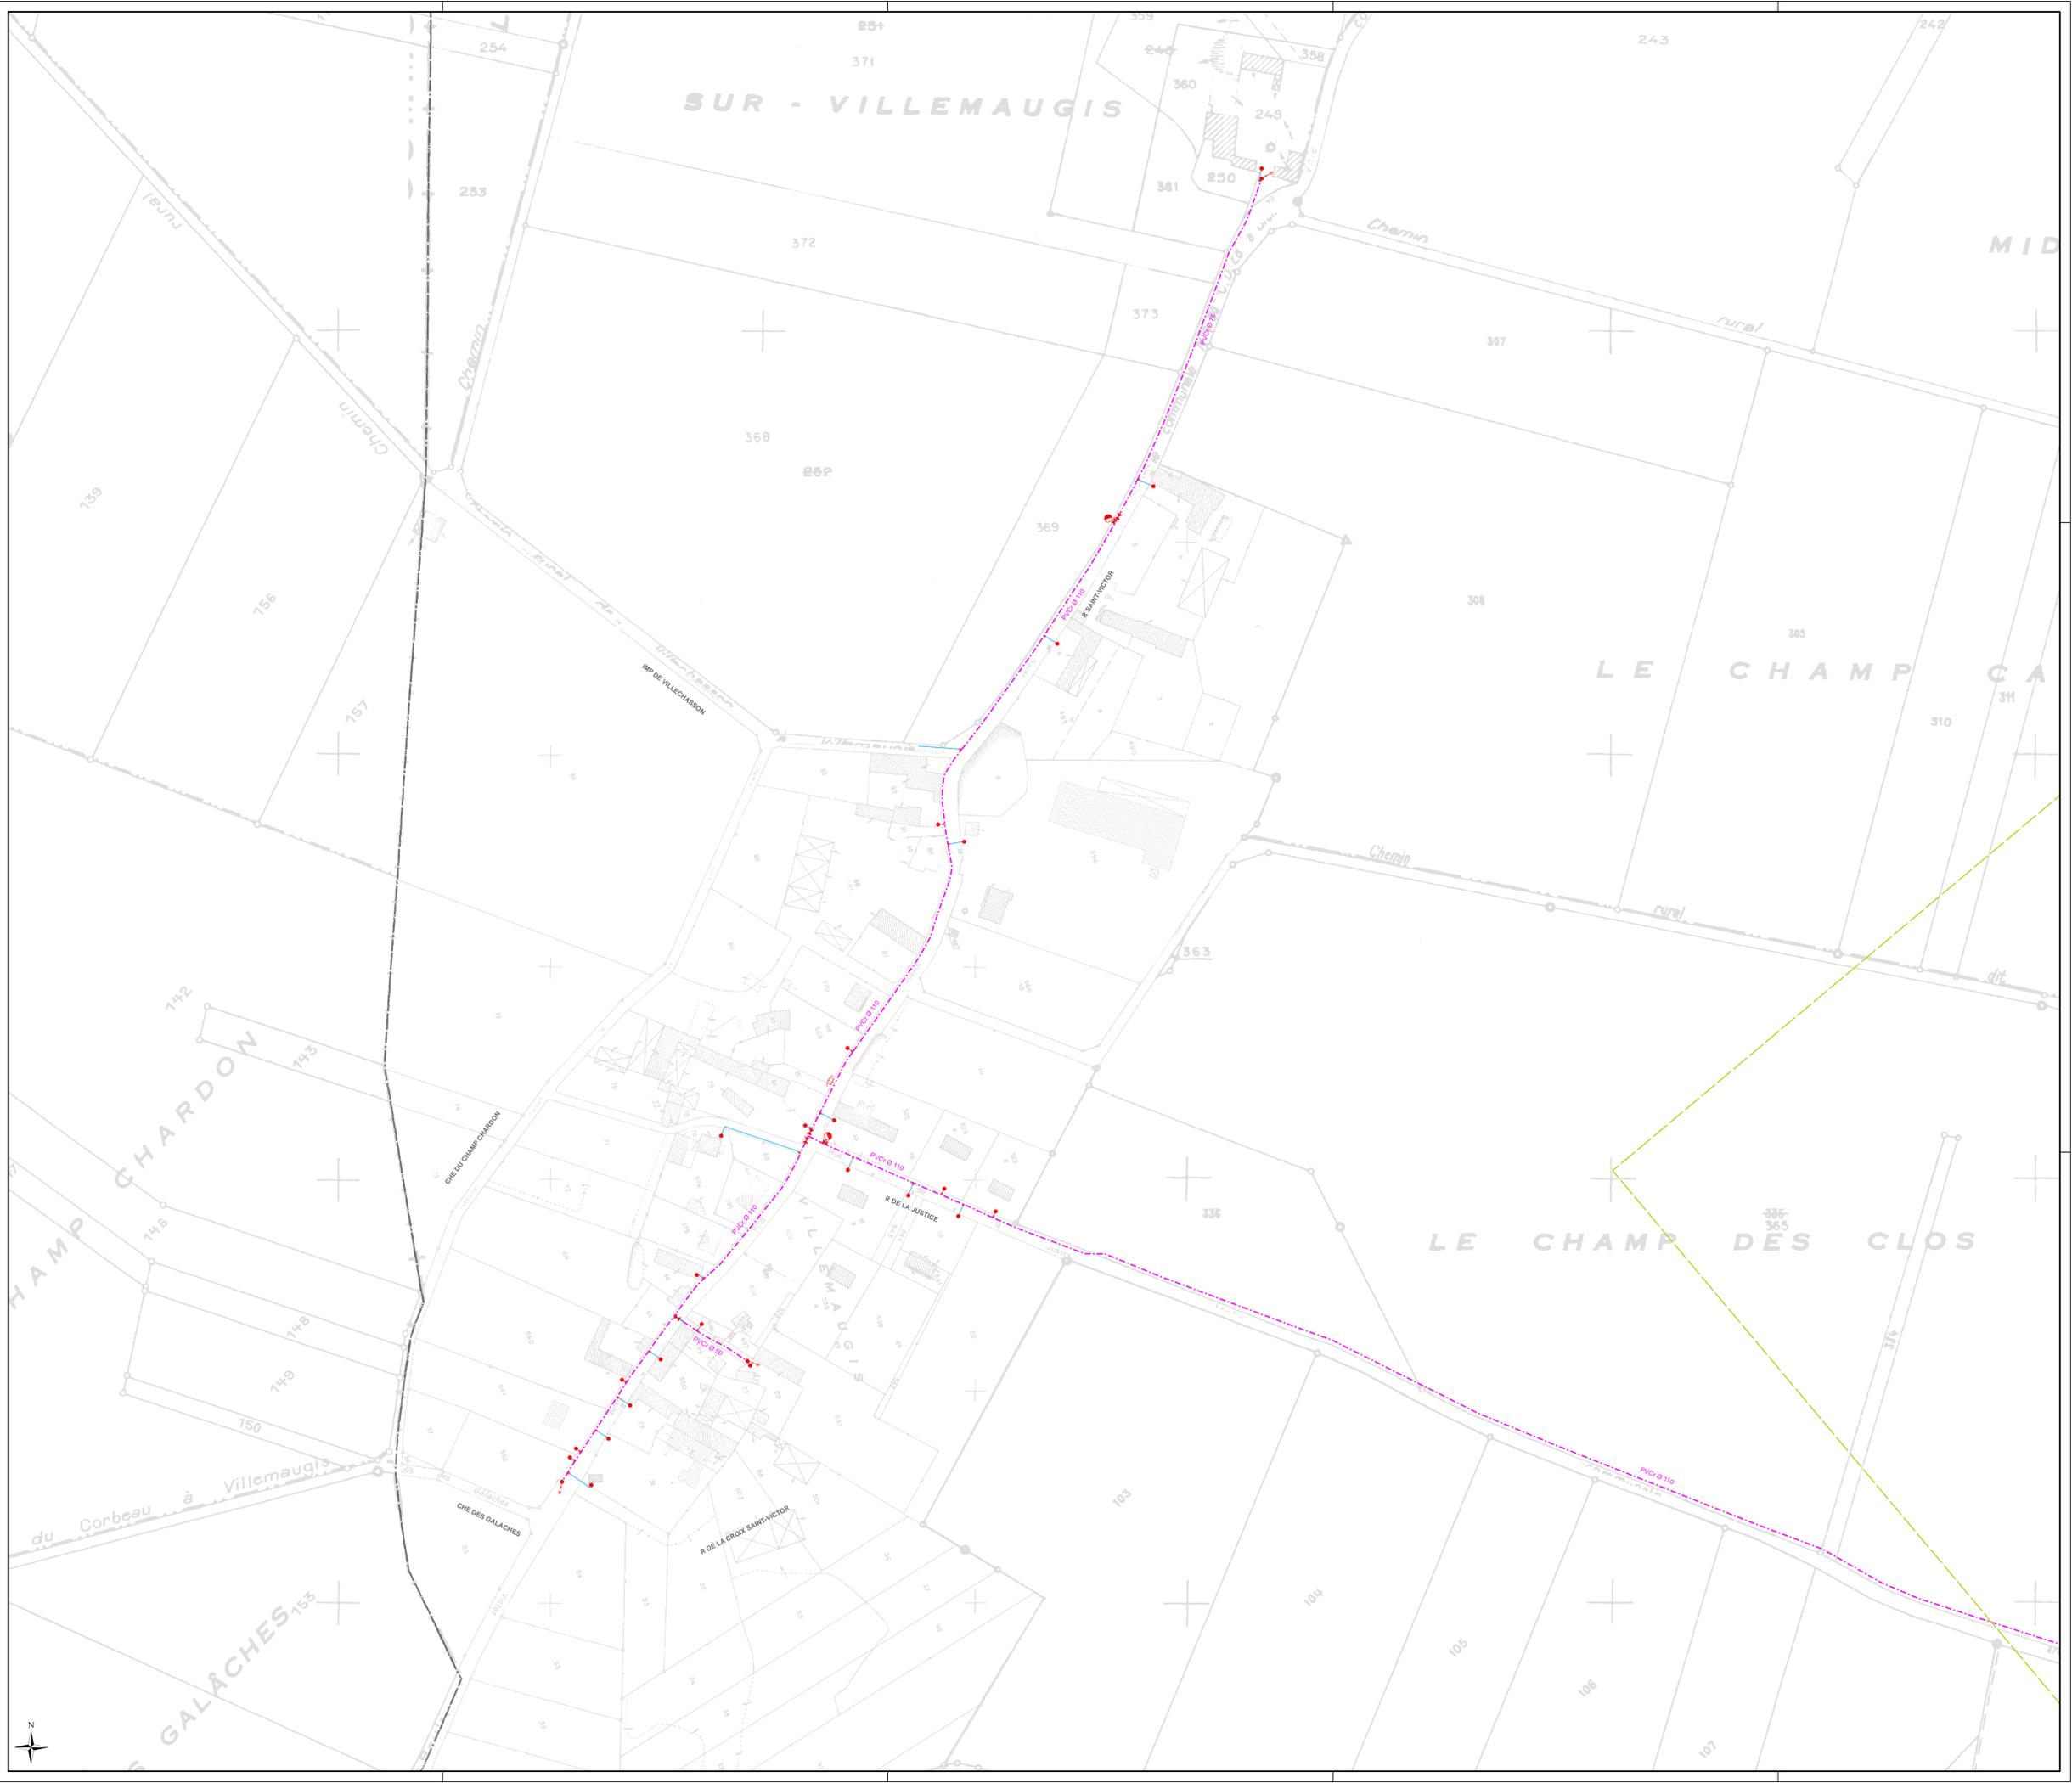

LEGENDE			
	Réseau distribution		Régulateur de pression
	Réseau défense incendie		Régulateur de pression aval
	Réseau d'eau brute		Disjoncteur
	Réseau feeder		Soupage anti-bélier
	Réseau en galerie		Accélérateur
	Réseau hors gestion SAUR		Puisard
	Réseau hors service		Regard
	Réseau de refoulement		Forage
	Réseau de refoulement/distribution		Captage
	Branchement simple		Puits
	Branchement hors gestion SAUR		Station de pompage
	Vanne de sectionnement		Station de surpression
	Vanne normalement fermée / condamnée		Production avec traitement
	Vanne en attente		Cheminée d'équilibre
	Vanne de PU / BI		Réserve incendie
	Robinet 1/4 tour		Réservoir au sol
	Poteau d'incendie		Réservoir semi-enterré / enterré
	Bouche d'incendie		Réservoir sur tour
	Bouche de lavage		Bâche
	Purge		
	Vidange		
	Ventouse		
	Plaque d'extrémité		
	Réduction		
	Cispet		
	Réducteur de pression		
	Boîte à bous		
	Borne de puisage monotrique		
	Borne fontaine		
	Compteur de sectorisation / production		
	Compteur import / export		
	Compteur simple		
	Débitmètre		
	Stabilisateur d'écoulement		
	Régulateur de débit		
	Régulateur de pression amont		

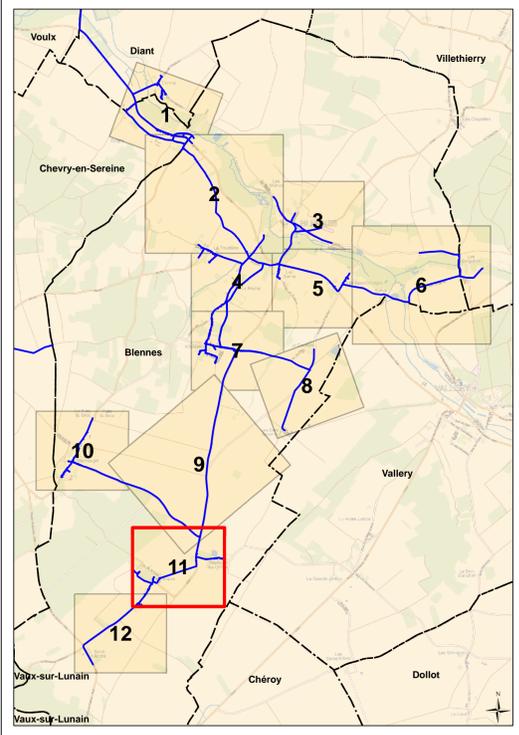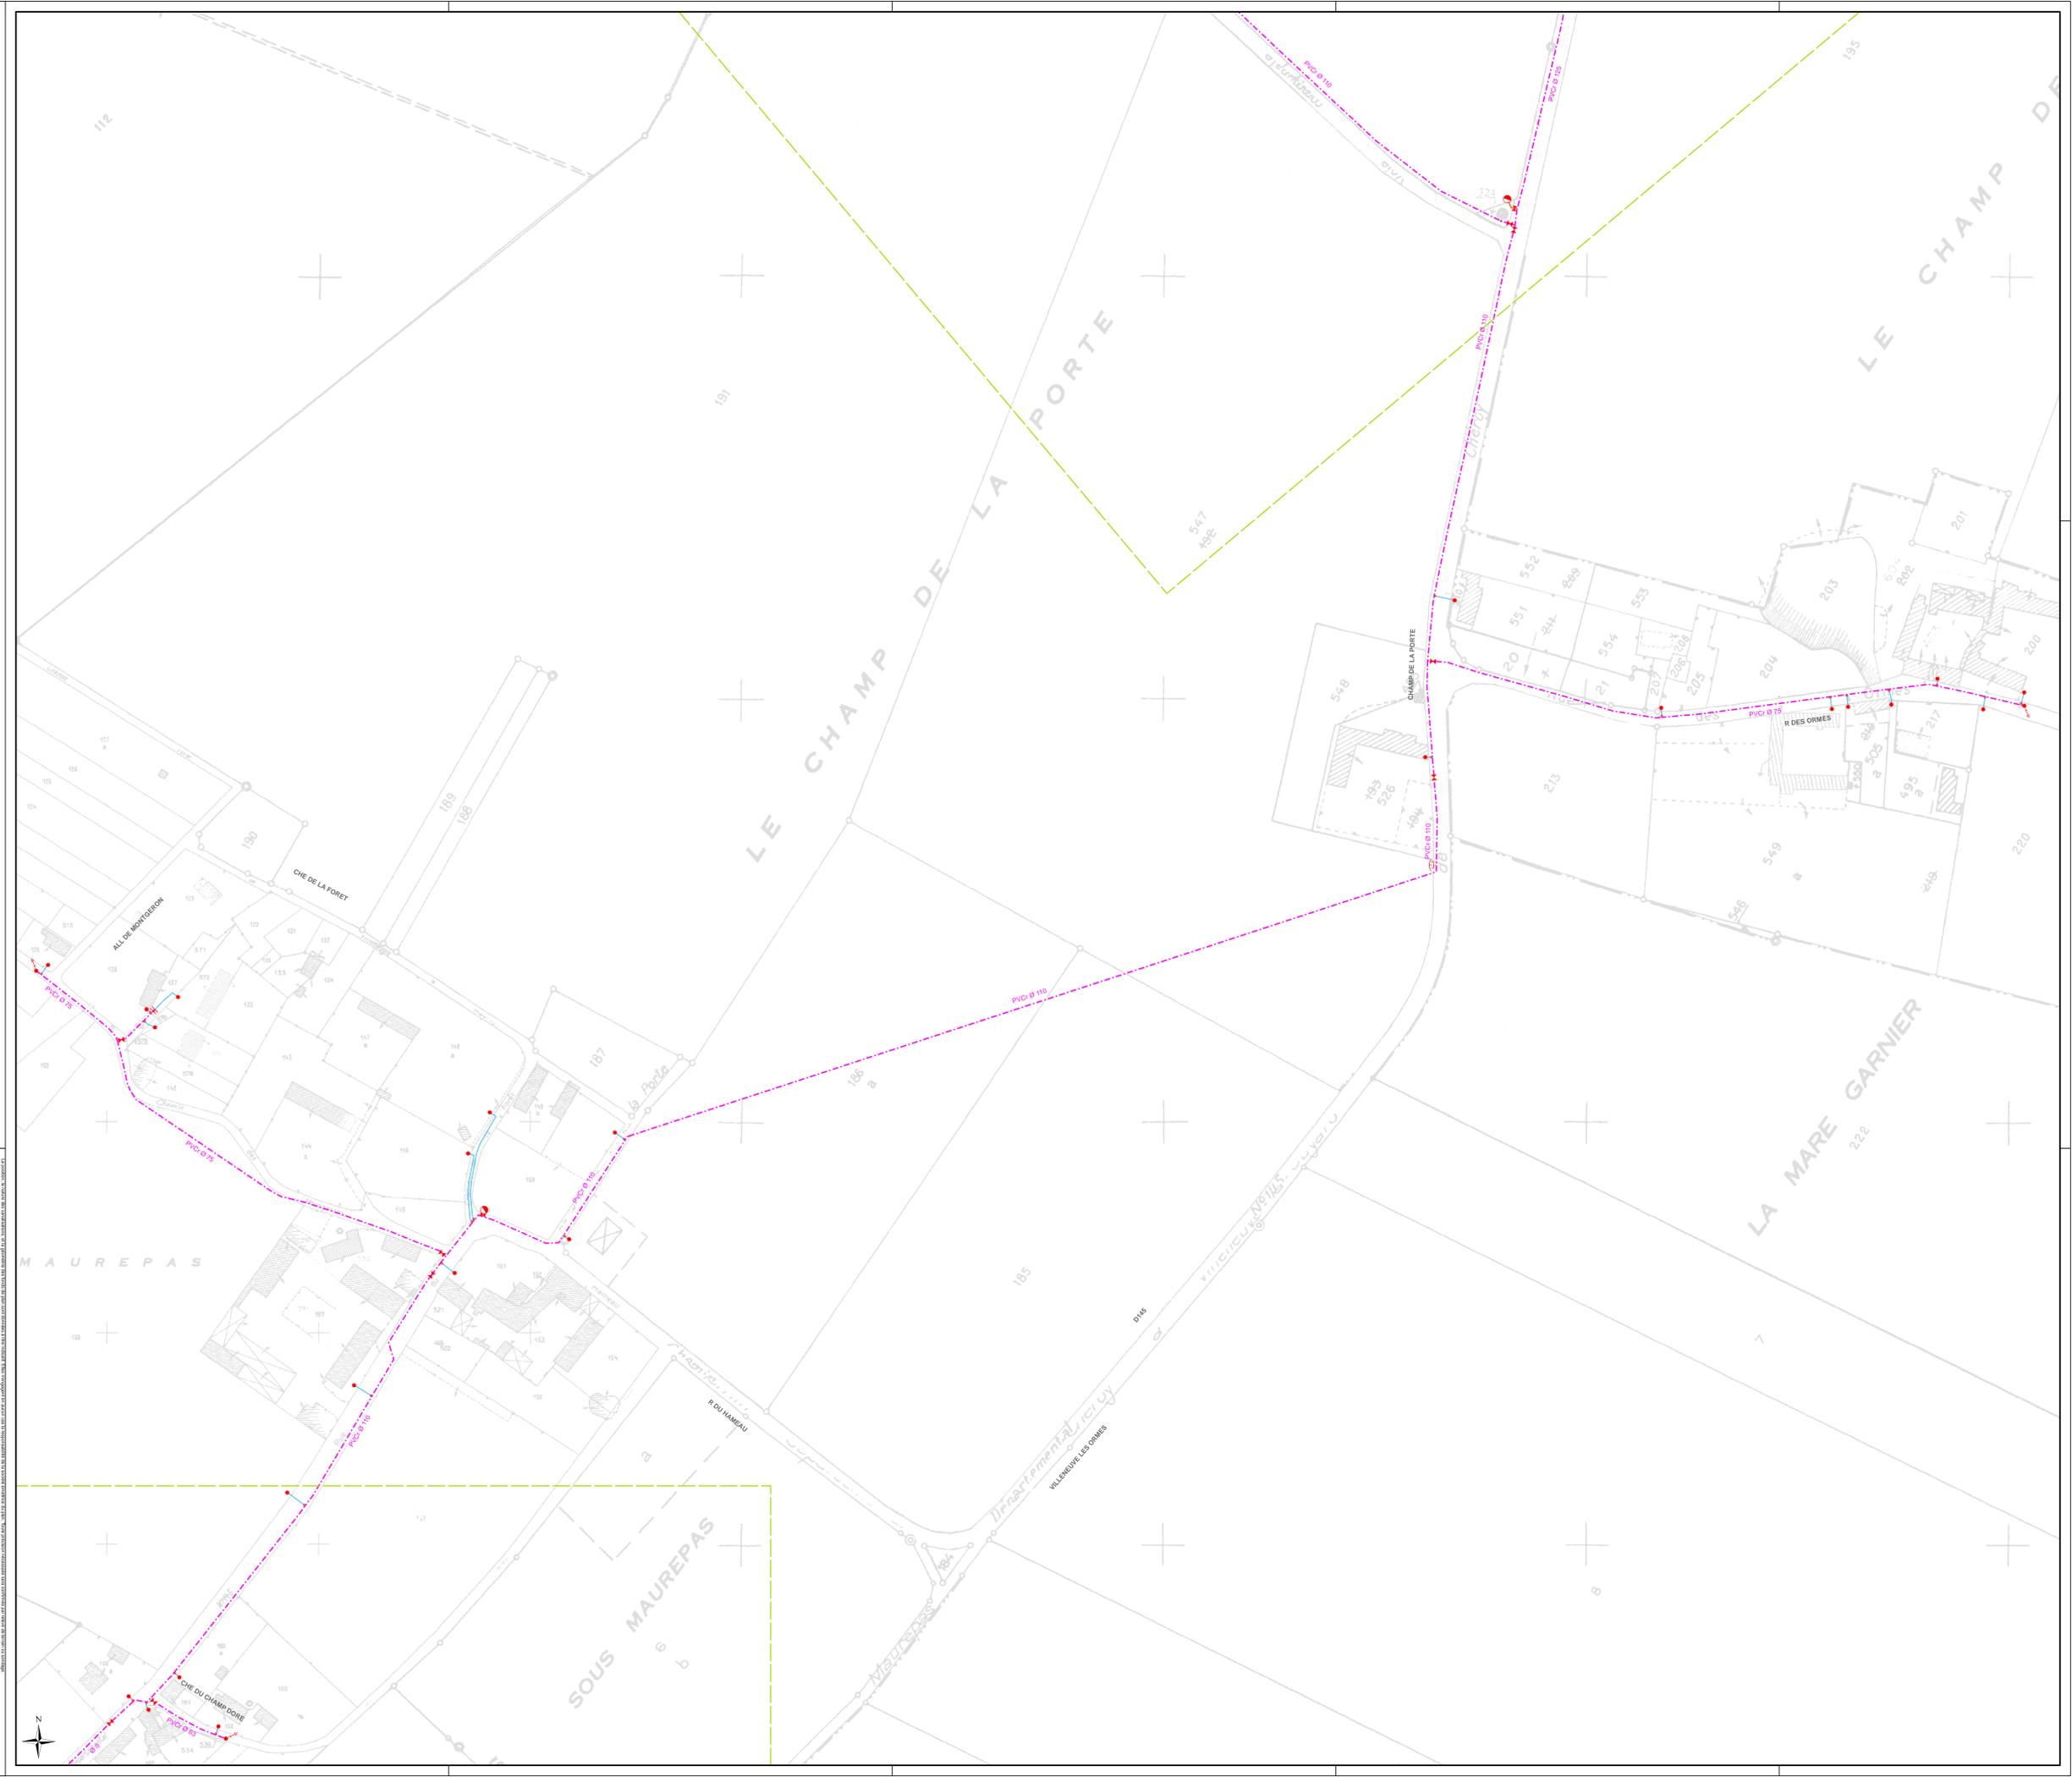

DEPARTEMENT DE SEINE ET MARNE

S.I.A.A.E.P. DU BOCAGE

COMMUNE DE BLENNES

Plan n°: 8902-05-E-111 Echelle: 1:1 000



Cartographe: D.BASTIEN Date: 15/09/2015

CPO Marne-la-Vallée
8, Boulevard Michael Faraday
CS 30560
77716 SERRIS / MARNE-LA-VALLÉE Cx 04

RESEAU D'ALIMENTATION EN EAU POTABLE
Planche 11/12

LEGENDE

- | | | |
|--------------------------------------|--|------------------------------------|
| — Réseau distribution | ⊠ Vanne de sectionnement | ⊠ Régulateur de pression |
| — Réseau défense incendie | ⊠ Vanne normalement fermée / condamnée | ⊠ Régulateur de pression aval |
| — Réseau d'eau brute | ⊠ Vanne en attente | ⊠ Disjoncteur |
| — Réseau feeder | ⊠ Vanne de PU / BI | ⊠ Soupape anti-bélier |
| — Réseau en galerie | ⊠ Robinet 1/4 tour | ⊠ Accélérateur |
| ⋯ Réseau hors gestion SAUR | ⊠ Poteau d'incendie | ⊠ Puitsard |
| ⋯ Réseau hors service | ⊠ Bouche d'incendie | ⊠ Regard |
| ⋯ Réseau de refoulement | ⊠ Bouche de lavage | ⊠ Forage |
| ⋯ Réseau de refoulement/distribution | ⊠ Purge | ⊠ Captage |
| ⋯ Vidange | ⊠ Vidange | ⊠ Puits |
| ⋯ Branchement simple | ⊠ Ventouse | ⊠ Station de pompage |
| ⋯ Branchement hors gestion SAUR | ⊠ Plaque d'extrémité | ⊠ Station de surpression |
| | ⊠ Réduction | ⊠ Production avec traitement |
| | ⊠ Clapet | ⊠ Cheminée d'équilibre |
| | ⊠ Réducteur de pression | ⊠ Réserve incendie |
| | ⊠ Boîte à bous | ⊠ Réservoir au sol |
| | ⊠ Borne de puisage manuelle | ⊠ Réservoir semi-enterré / enterré |
| | ⊠ Borne fontaine | ⊠ Réservoir sur tour |
| | ⊠ Compteur de sectorisation / production | ⊠ Bâche |
| | ⊠ Compteur export / import | |
| | ⊠ Compteur simple | |
| | ⊠ Débitmètre | |
| | ⊠ Stabilisateur d'écoulement | |
| | ⊠ Régulateur de débit | |
| | ⊠ Régulateur de pression amont | |

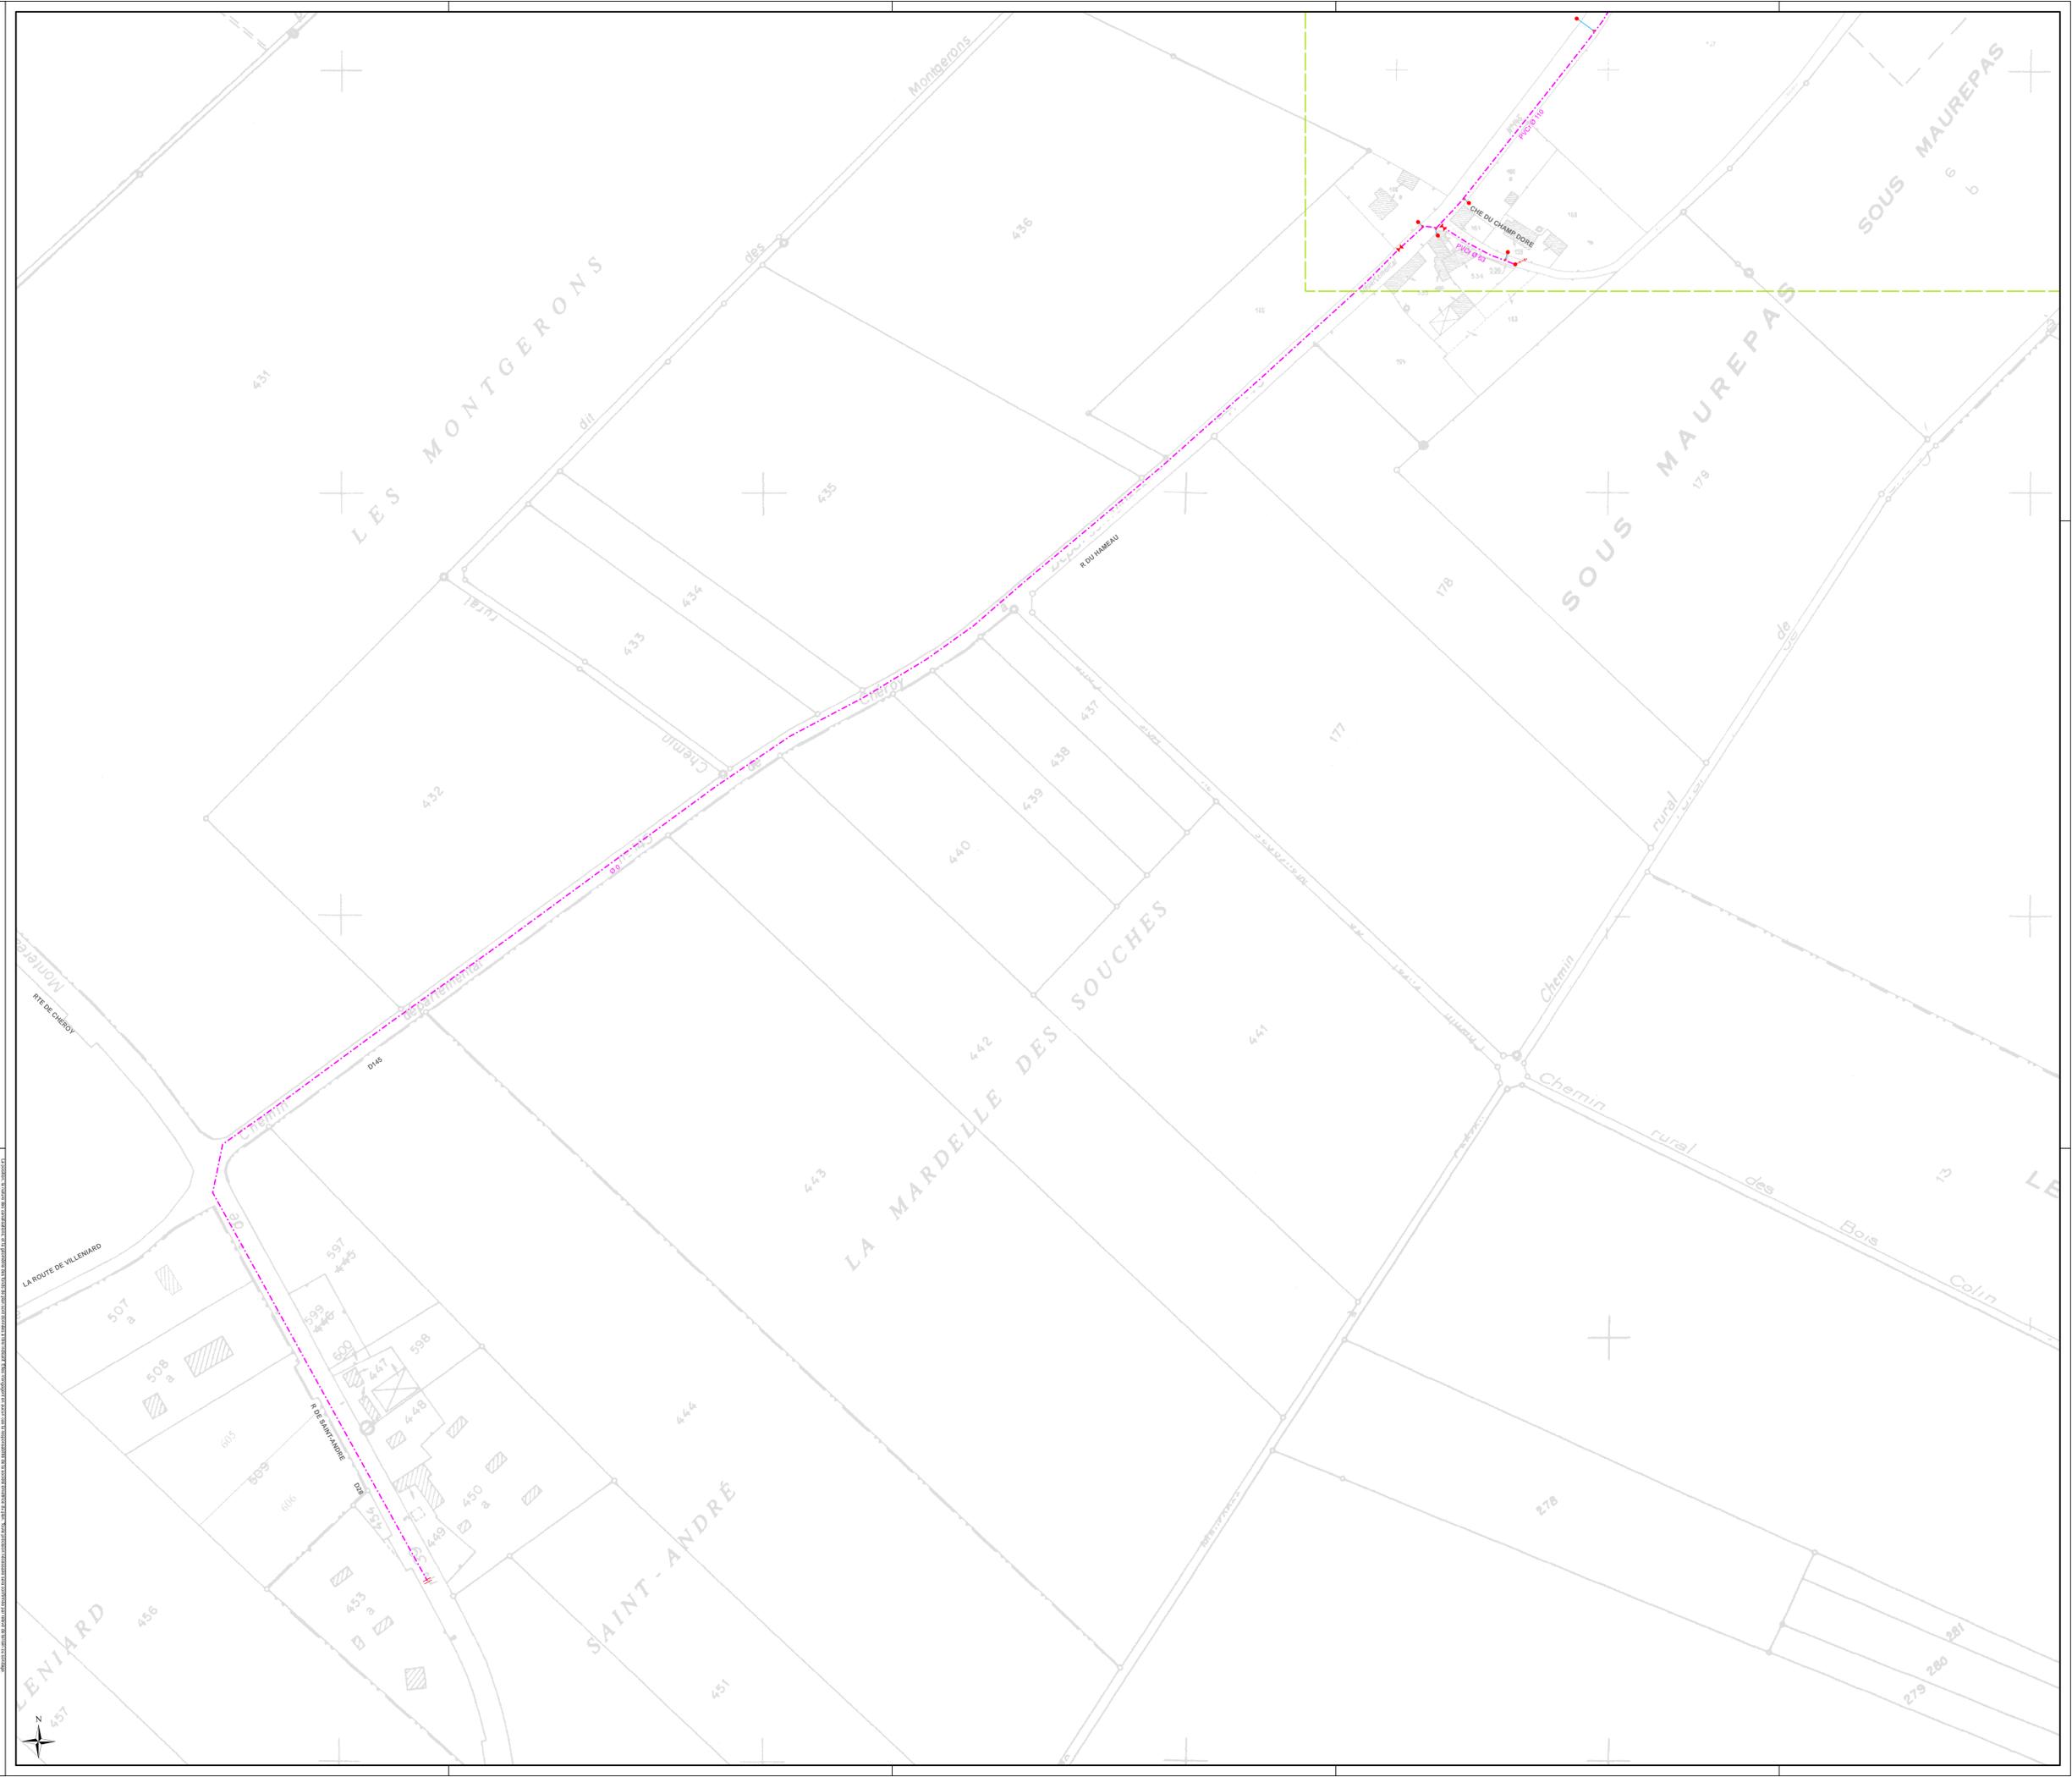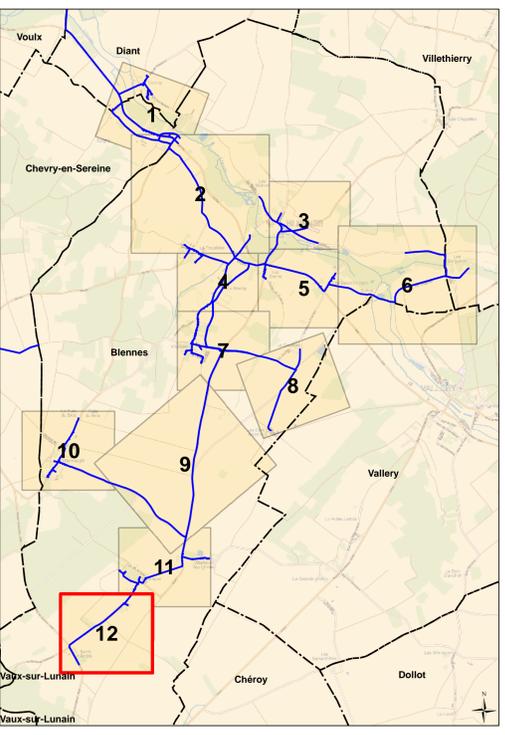

S.I.A.A.E.P. DU BOCAGE

COMMUNE DE BLENNES

Plan n°: 8902-05-E-112 Echelle: 1:1 000

Cartographe: D.BASTIEN Date: 15/09/2015



CPO Marne-la-Vallée
8, Boulevard Michael Faraday
CS 30560
77716 SERRIS / MARNE-LA-VALLÉE Cx 04

RESEAU D'ALIMENTATION EN EAU POTABLE
Planche 12/12